



Экспликация помещений 1-й этаж

№	Наименование	Площадь
101	Терраса(вход)	7,88
102	Тамбур	5,58
103	Гардероб	5,36
104	Холл	10,63
105	Спальня	16,55
106	Постирочная	4,17
107	Бойлерная	7,39
108	Санузел	4,57
109	Кладовая	2,00
110	Хоз.помещение	11,93
111	Малая гостиная	18,14
112	Кухня/столовая/гостиная	35,31
113	Терраса	20,75
114	Крытая площадка	47,22
		197,48 м ²

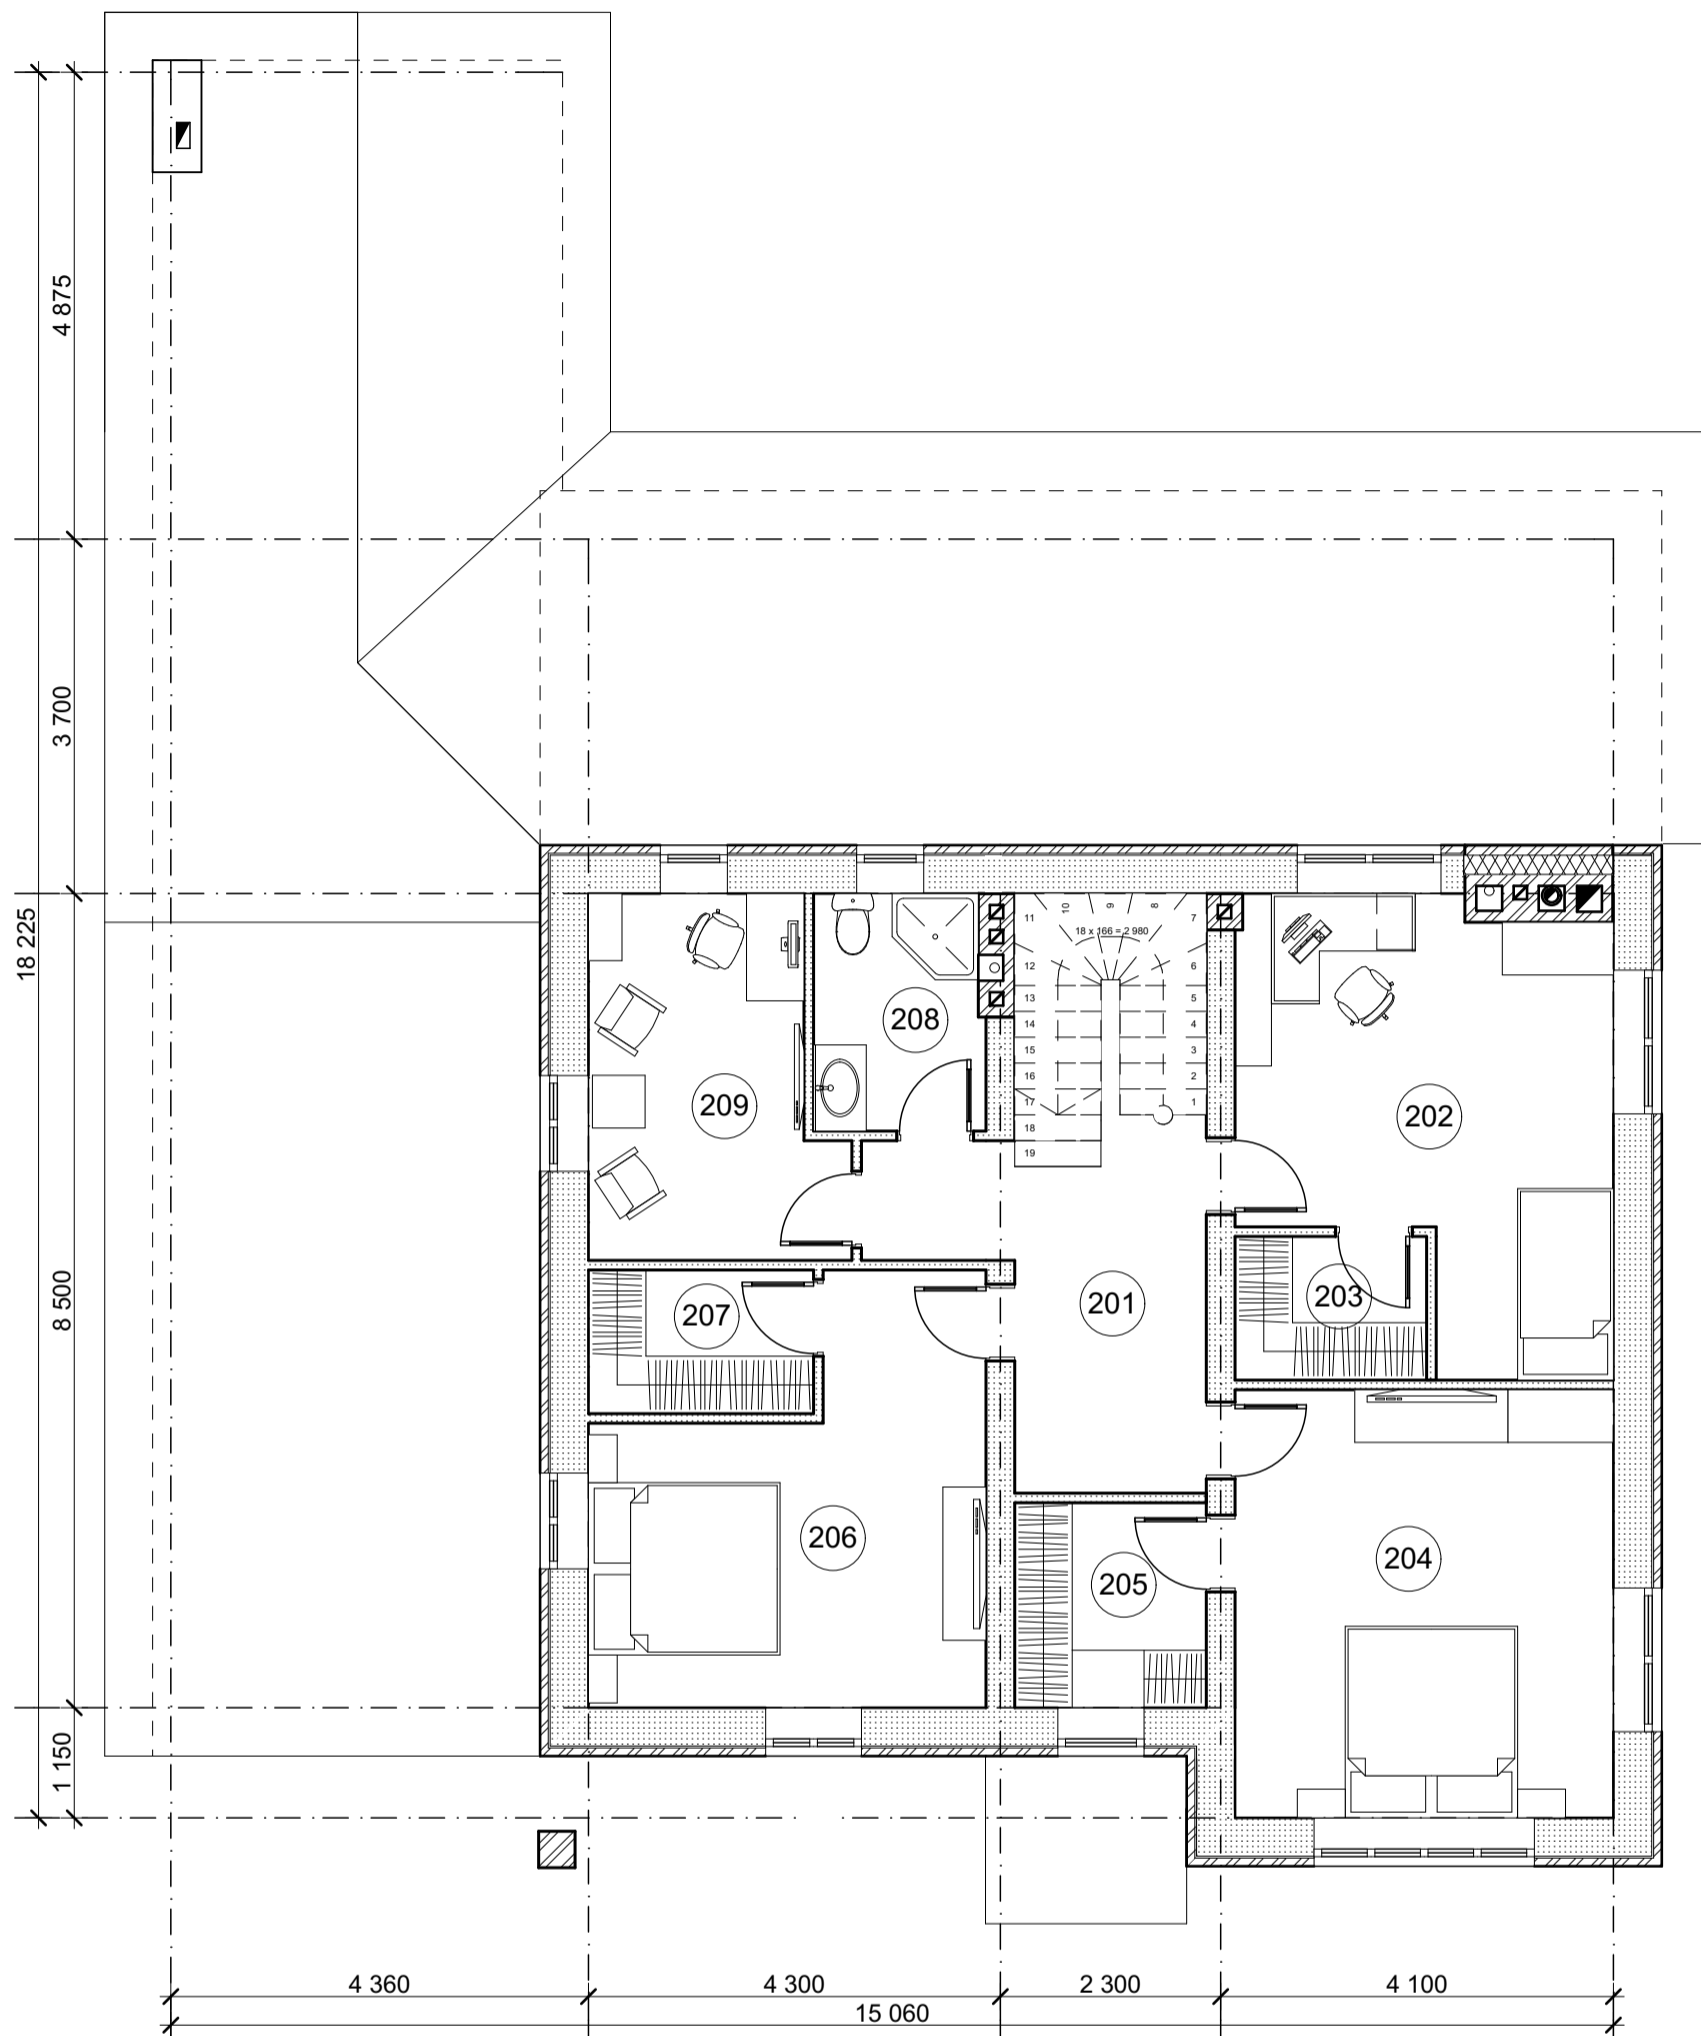

Экспликация помещений 2-й этаж

№	Наименование	Площадь
201	Холл	9,66
202	Спальня	16,19
203	Гардероб	3,00
204	Спальня	17,70
205	Гардероб	4,28
206	Спальня	15,05
207	Гардероб	3,53
208	Санузел	4,36
209	Кабинет	9,24
		83,01 м ²

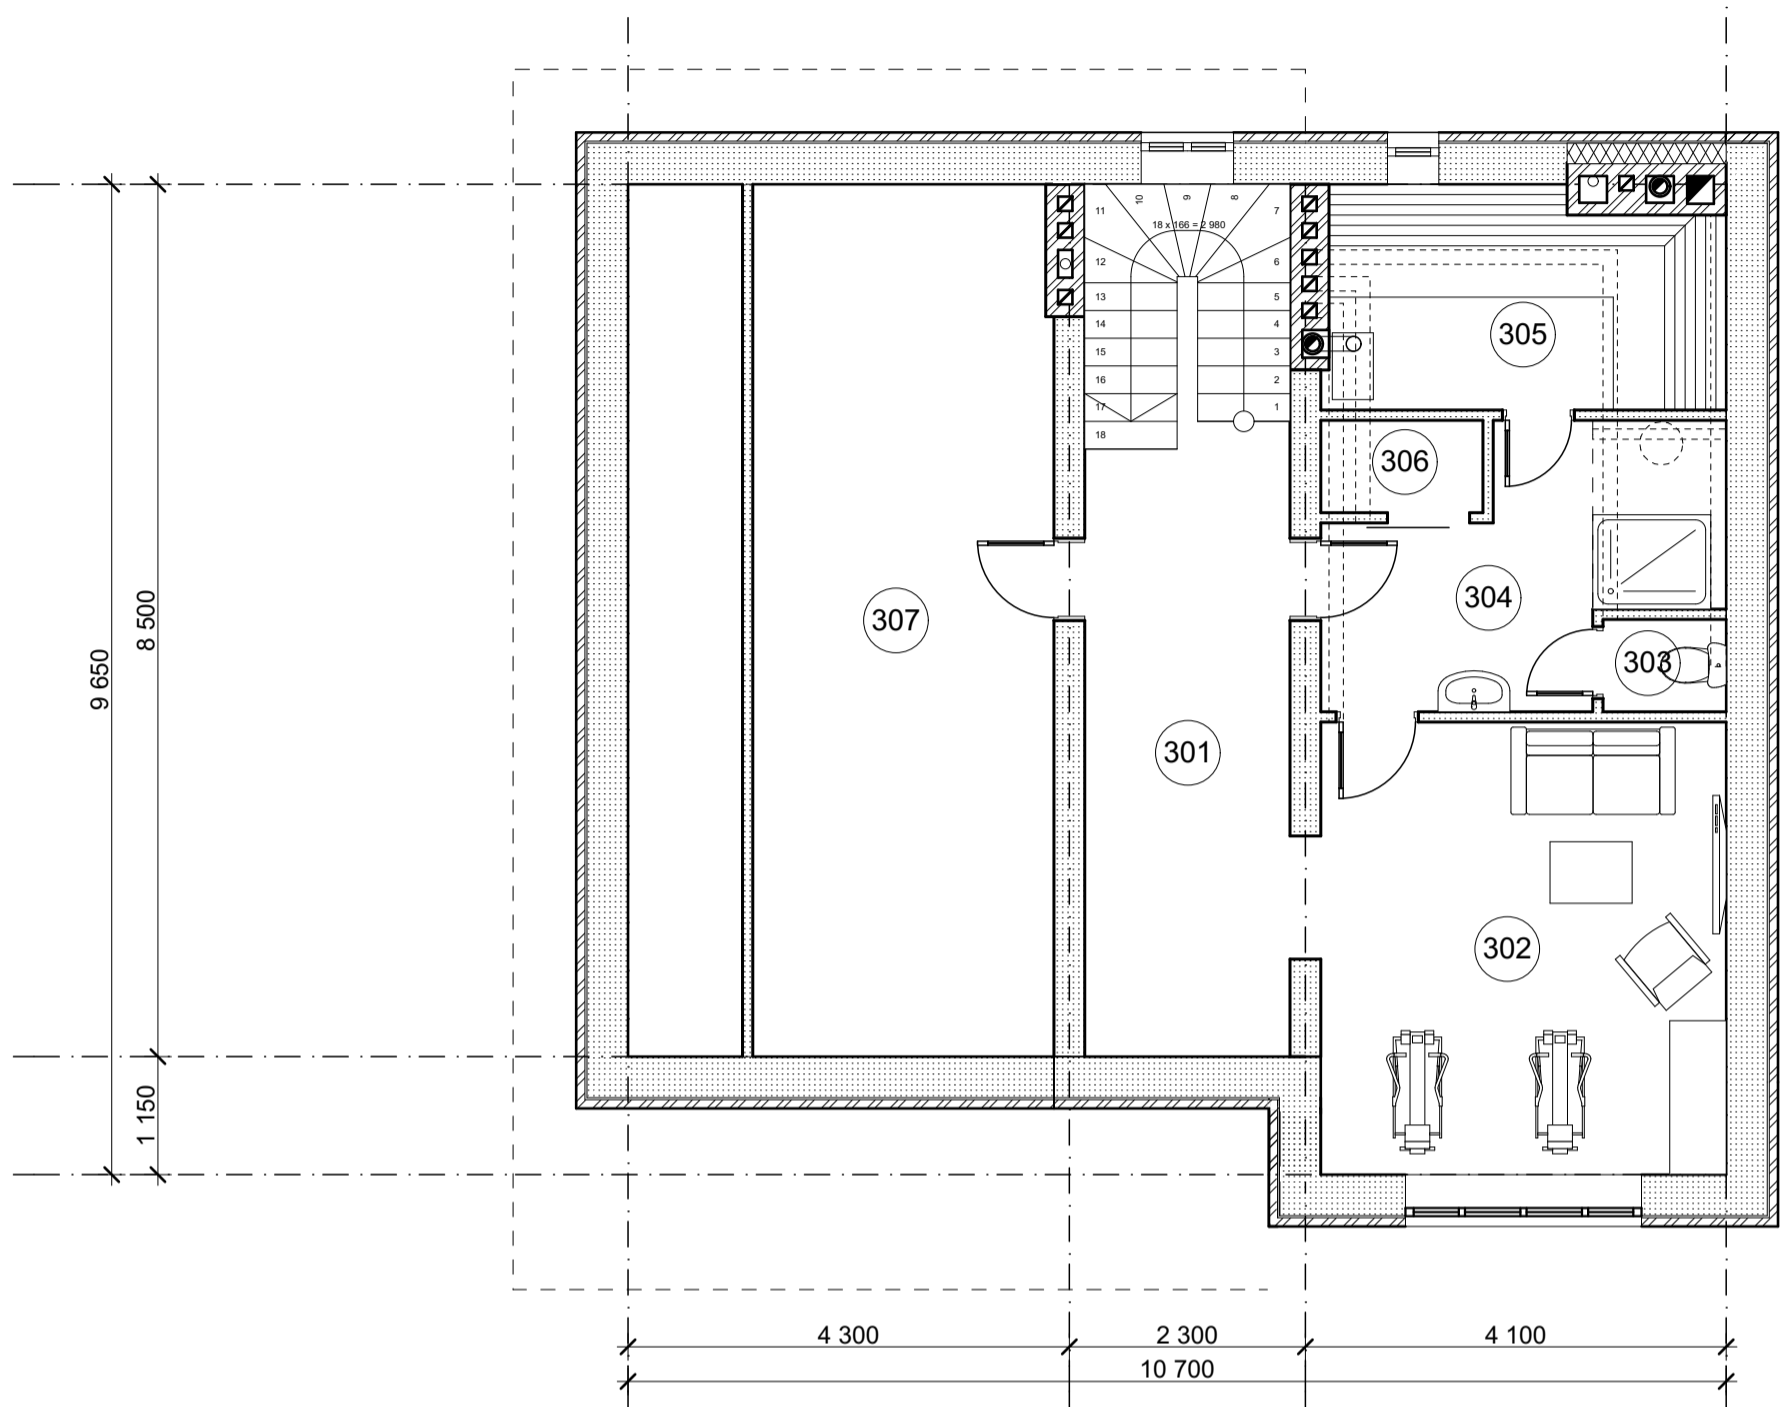

Экспликация 3-й этаж

№	Наименование	Площадь
301	Холл	12,11
302	Спорт. зал/комната отдыха	17,81
303	Санузел	1,07
304	Помывочная	8,24
305	Сауна	8,08
306	Помещение хранения дров	1,42
307	Кладовая	24,86
		73,59 м ²