



План 1-го этажа

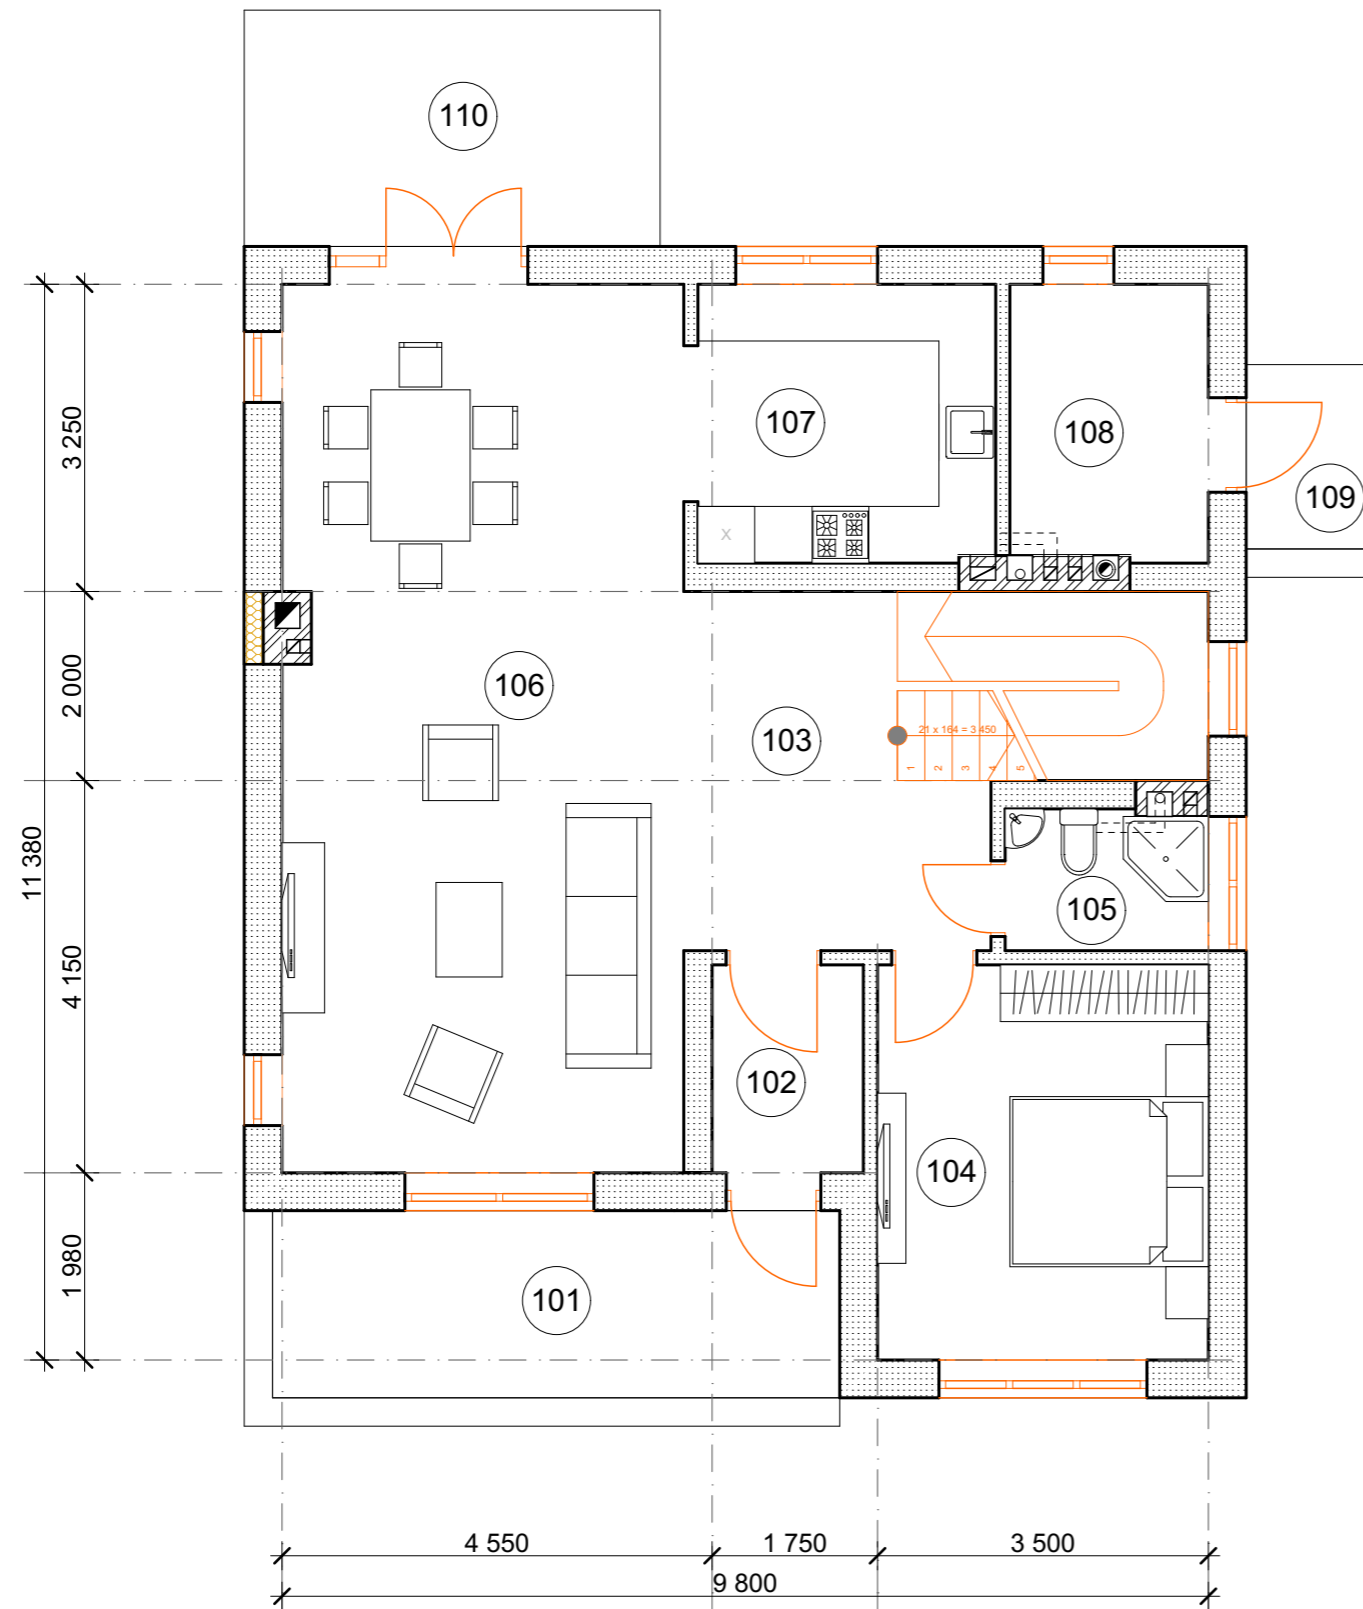

Экспликация помещений 1-го этажа

№	Наименование	Площадь
101	Крыльцо	14,36
102	Тамбур	3,52
103	Холл	12,83
104	Спальня	14,63
105	Санузел	3,16
106	Гостиная/столовая	39,71
107	Кухня	9,26
108	Котельная	6,09
109	Крыльцо	3,15
110	Терраса	11,00
		117,71 м <sup>2</sup>

План 2-го этажа

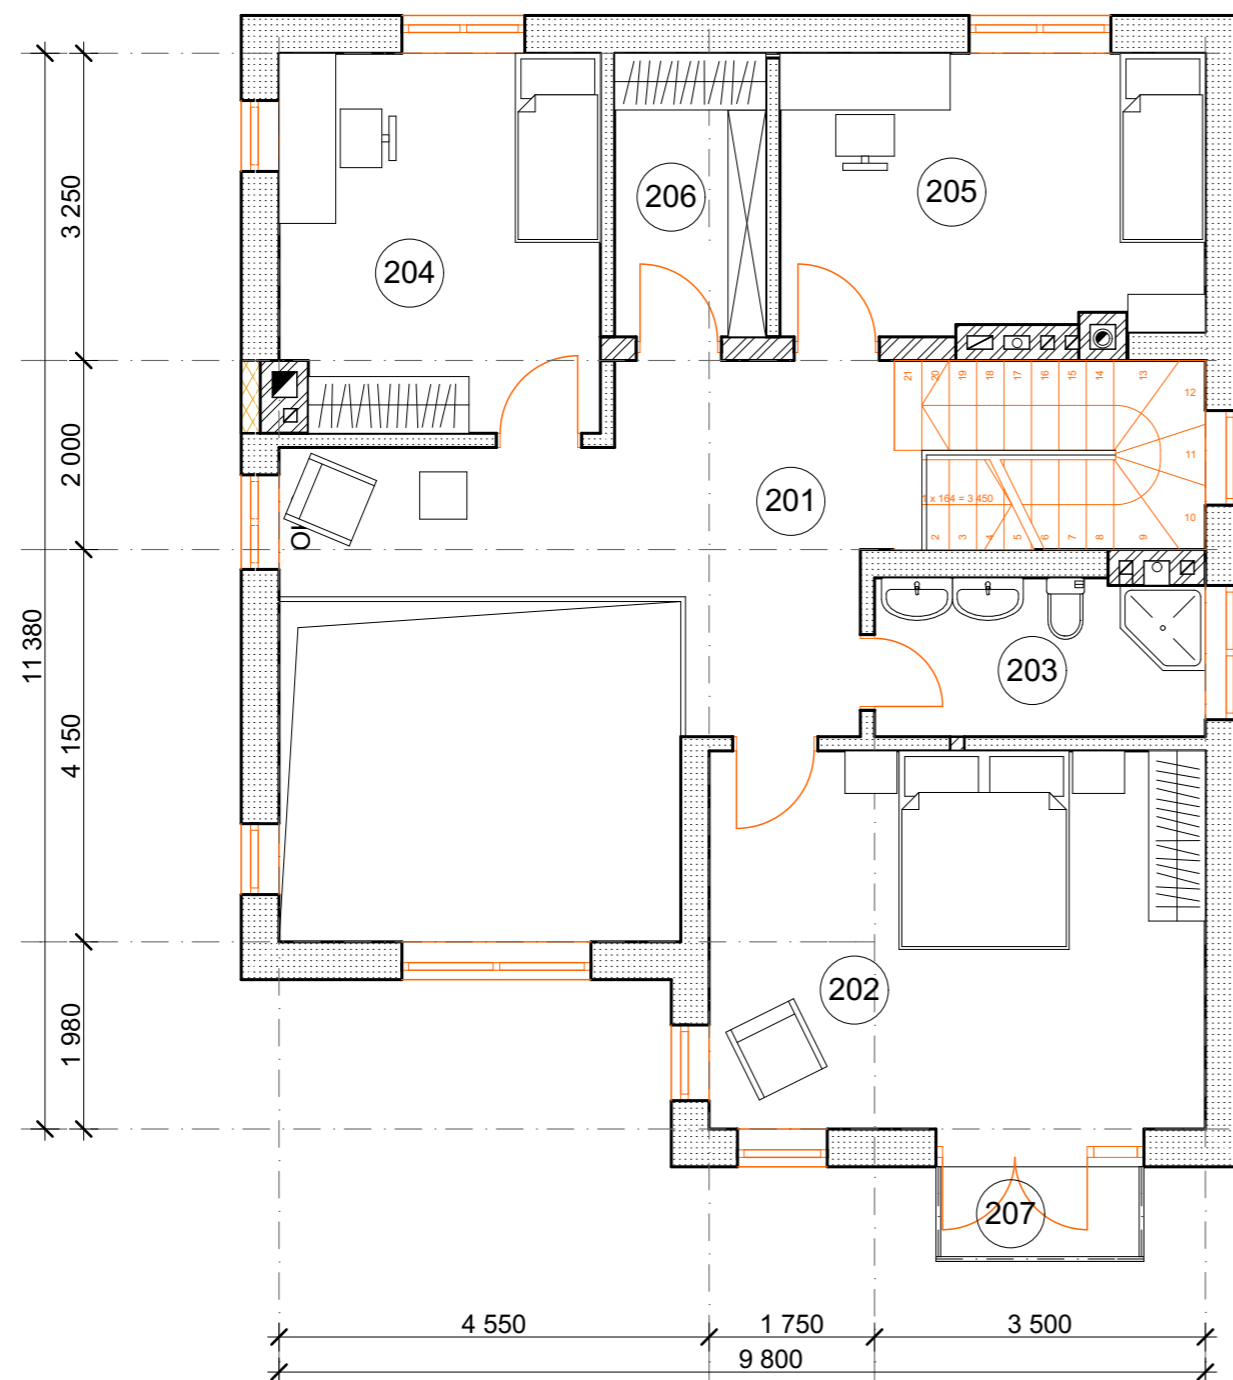

Экспликация помещений 2-го этажа

№	Наименование	Площадь
201	Холл	16,43
202	Спальня	21,00
203	Санузел	5,80
204	Спальня	13,43
205	Спальня	13,16
206	Гардероб	4,80
207	Балкон	2,20
		76,82 м <sup>2</sup>