


План 1-го этажа

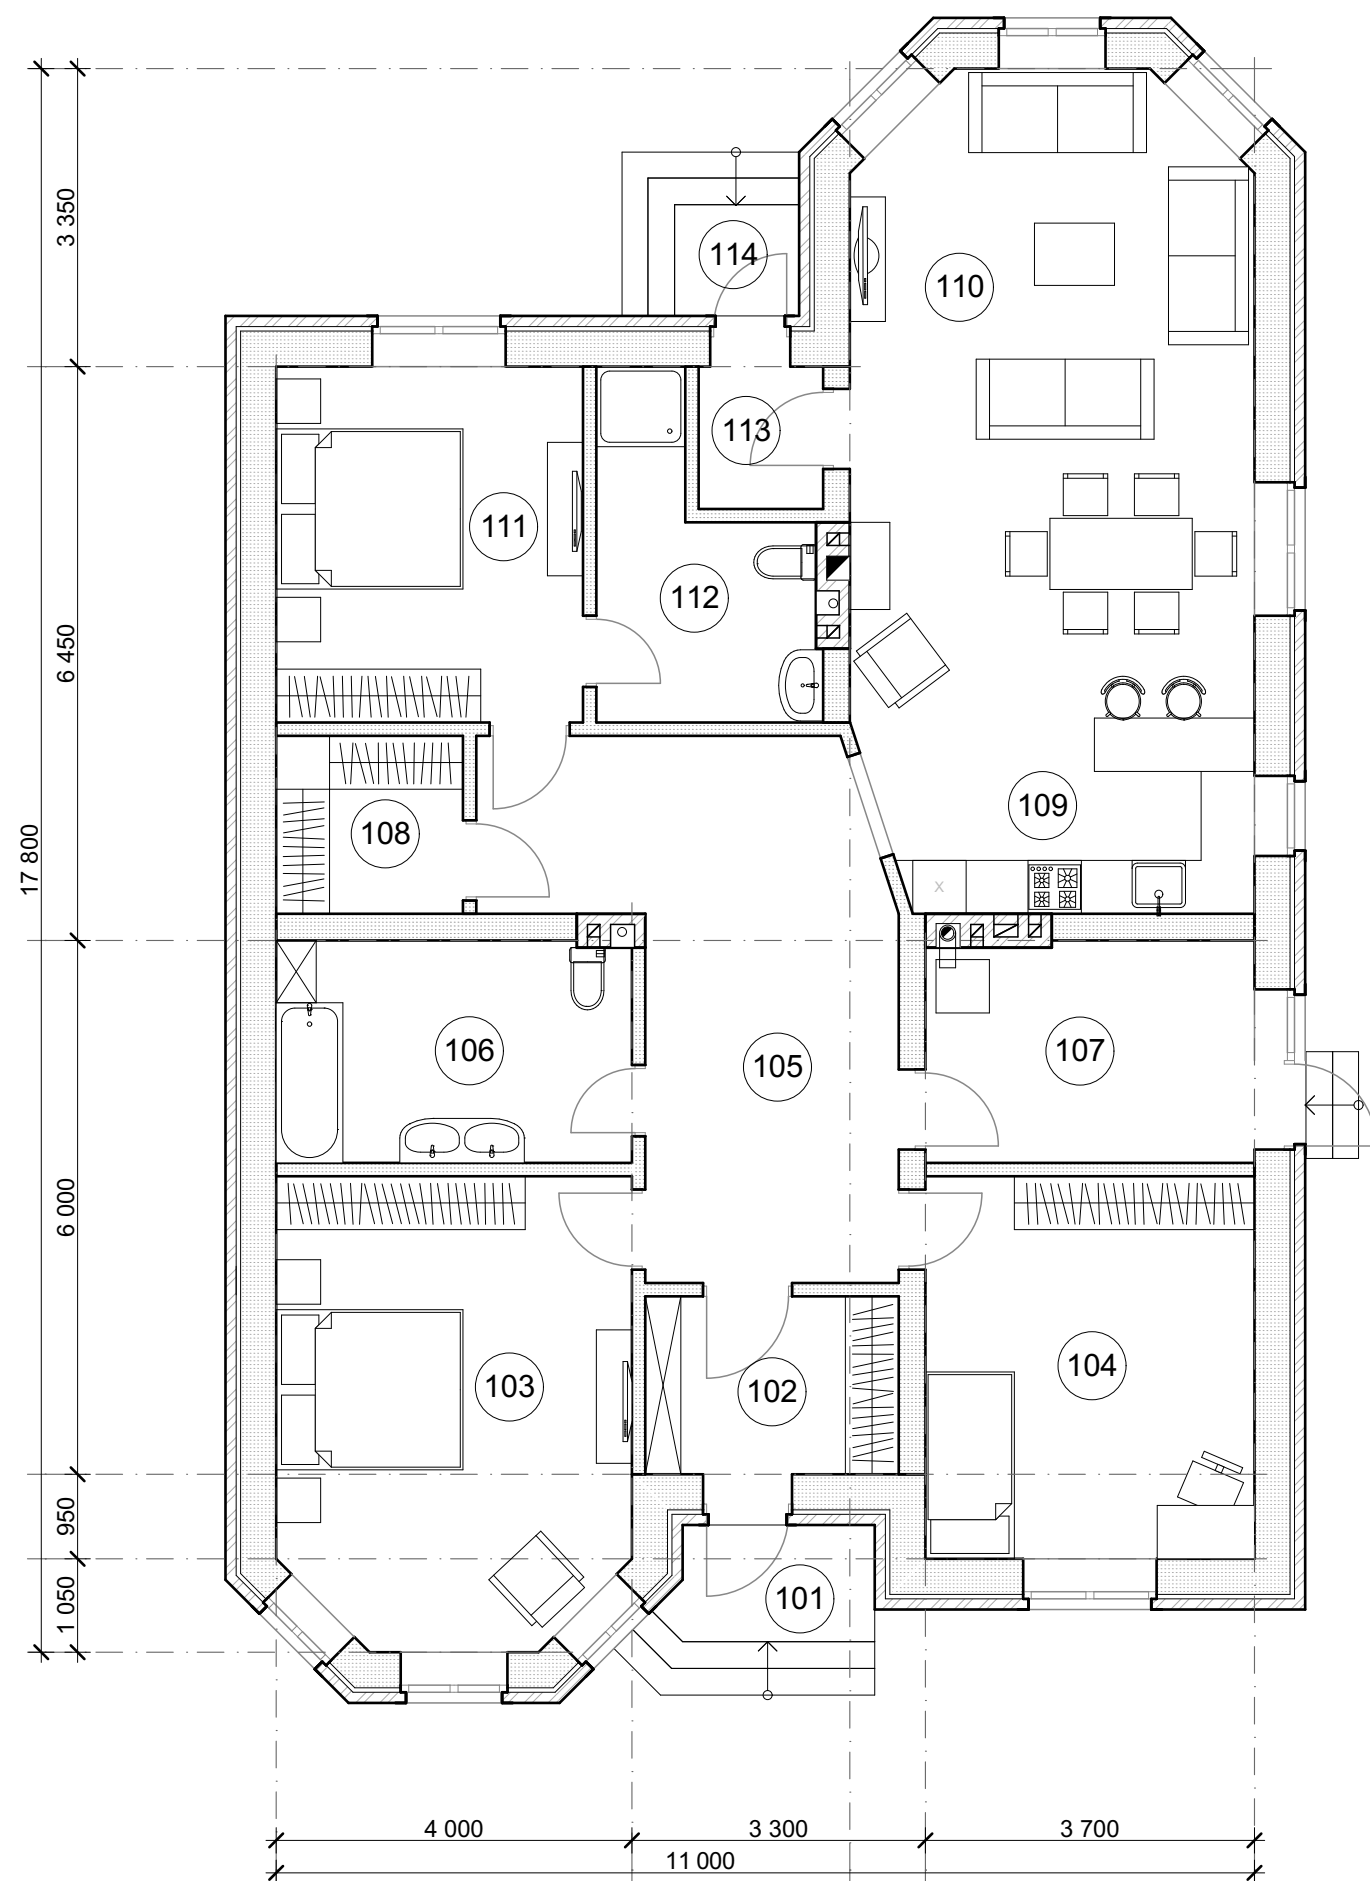

Экспликация помещений 1-й этаж

№	Наименование	Площадь
101	Крыльцо	2,95
102	Тамбур	5,70
103	Спальня	20,30
104	Спальня	15,91
105	Холл	22,52
106	Санузел	9,95
107	Котельная	9,14
108	Гардероб	4,20
109	Кухня	12,84
110	Гостиная	28,23
111	Спальня	13,80
112	Санузел	7,37
113	Тамбур	2,24
114	Крыльцо	3,68
		158,83 м ²