



План цокольного этажа

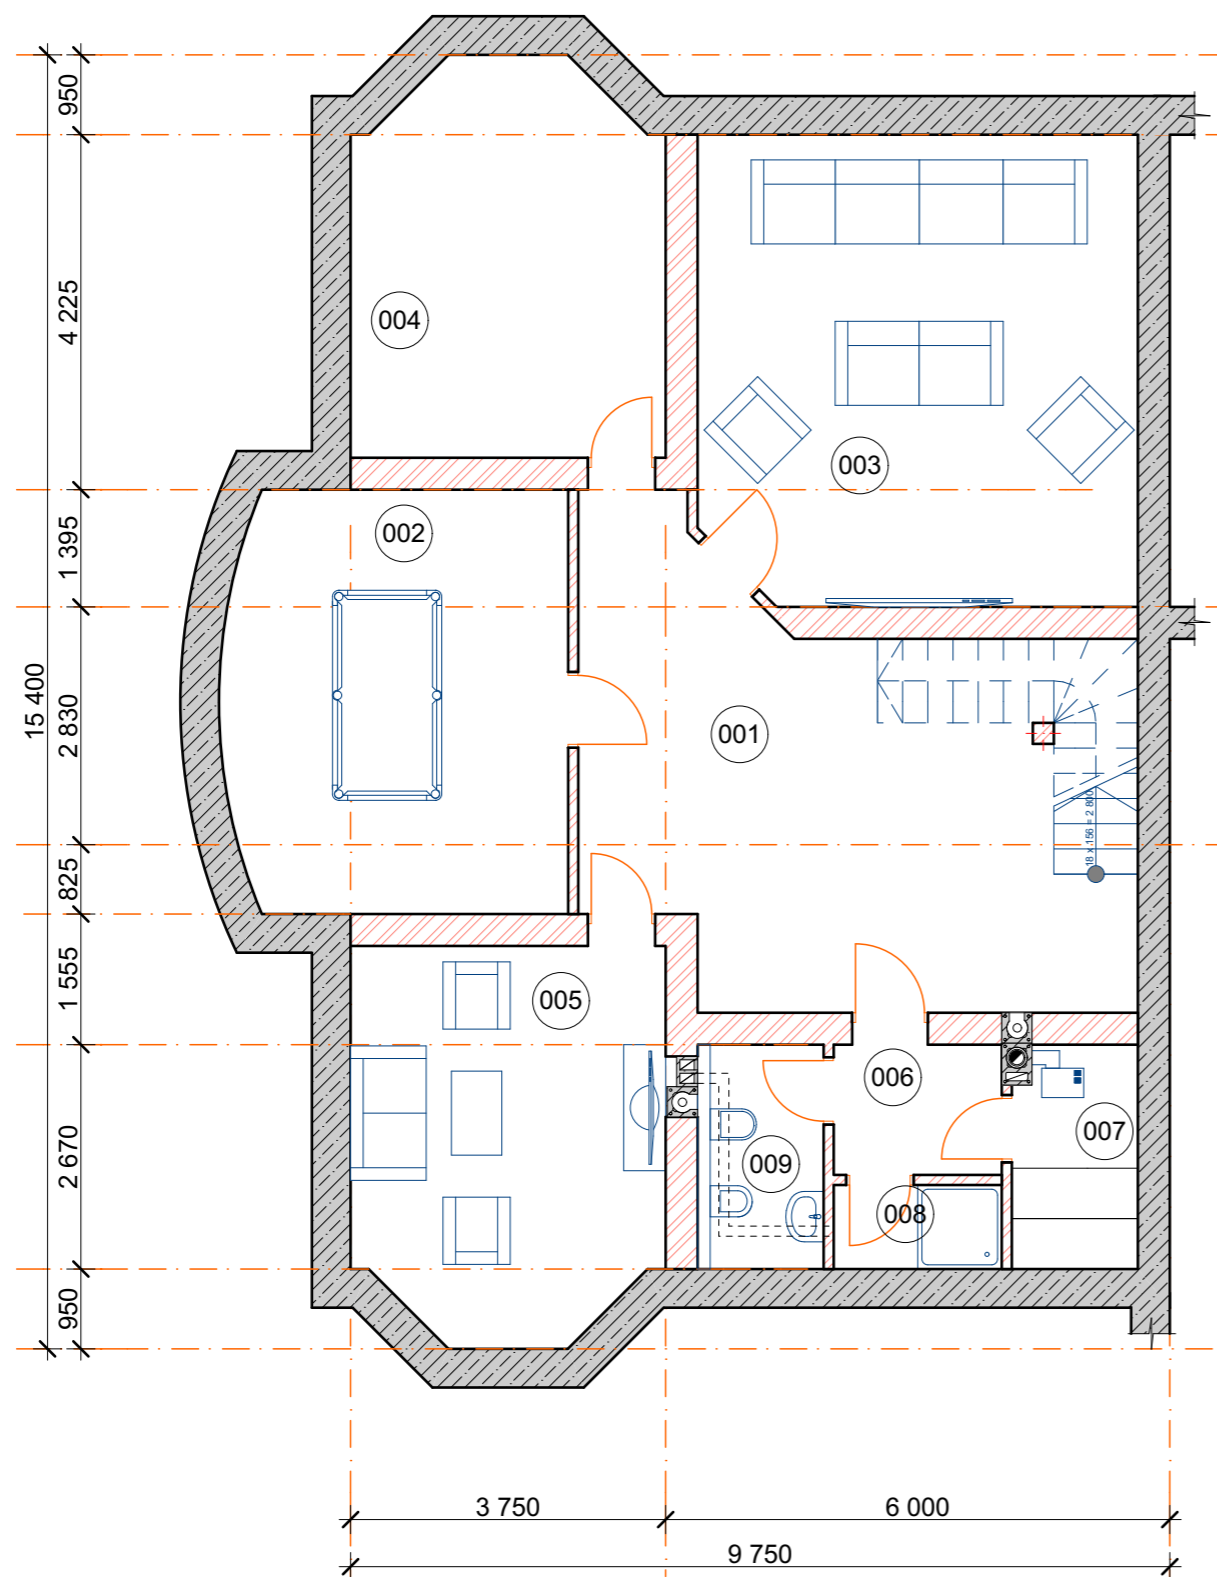

Экспликация цокольного этажа

№	Наименование	Площадь
001	Холл	28,22
002	Бильярдная	20,14
003	Кинотеатр	29,01
004	Комната	16,67
005	Комната отдыха	16,67
006	Холл	3,10
007	Сауна	3,89
008	Душевая	2,00
009	Санузел	4,01
		123,71 м ²


План 1-го этажа

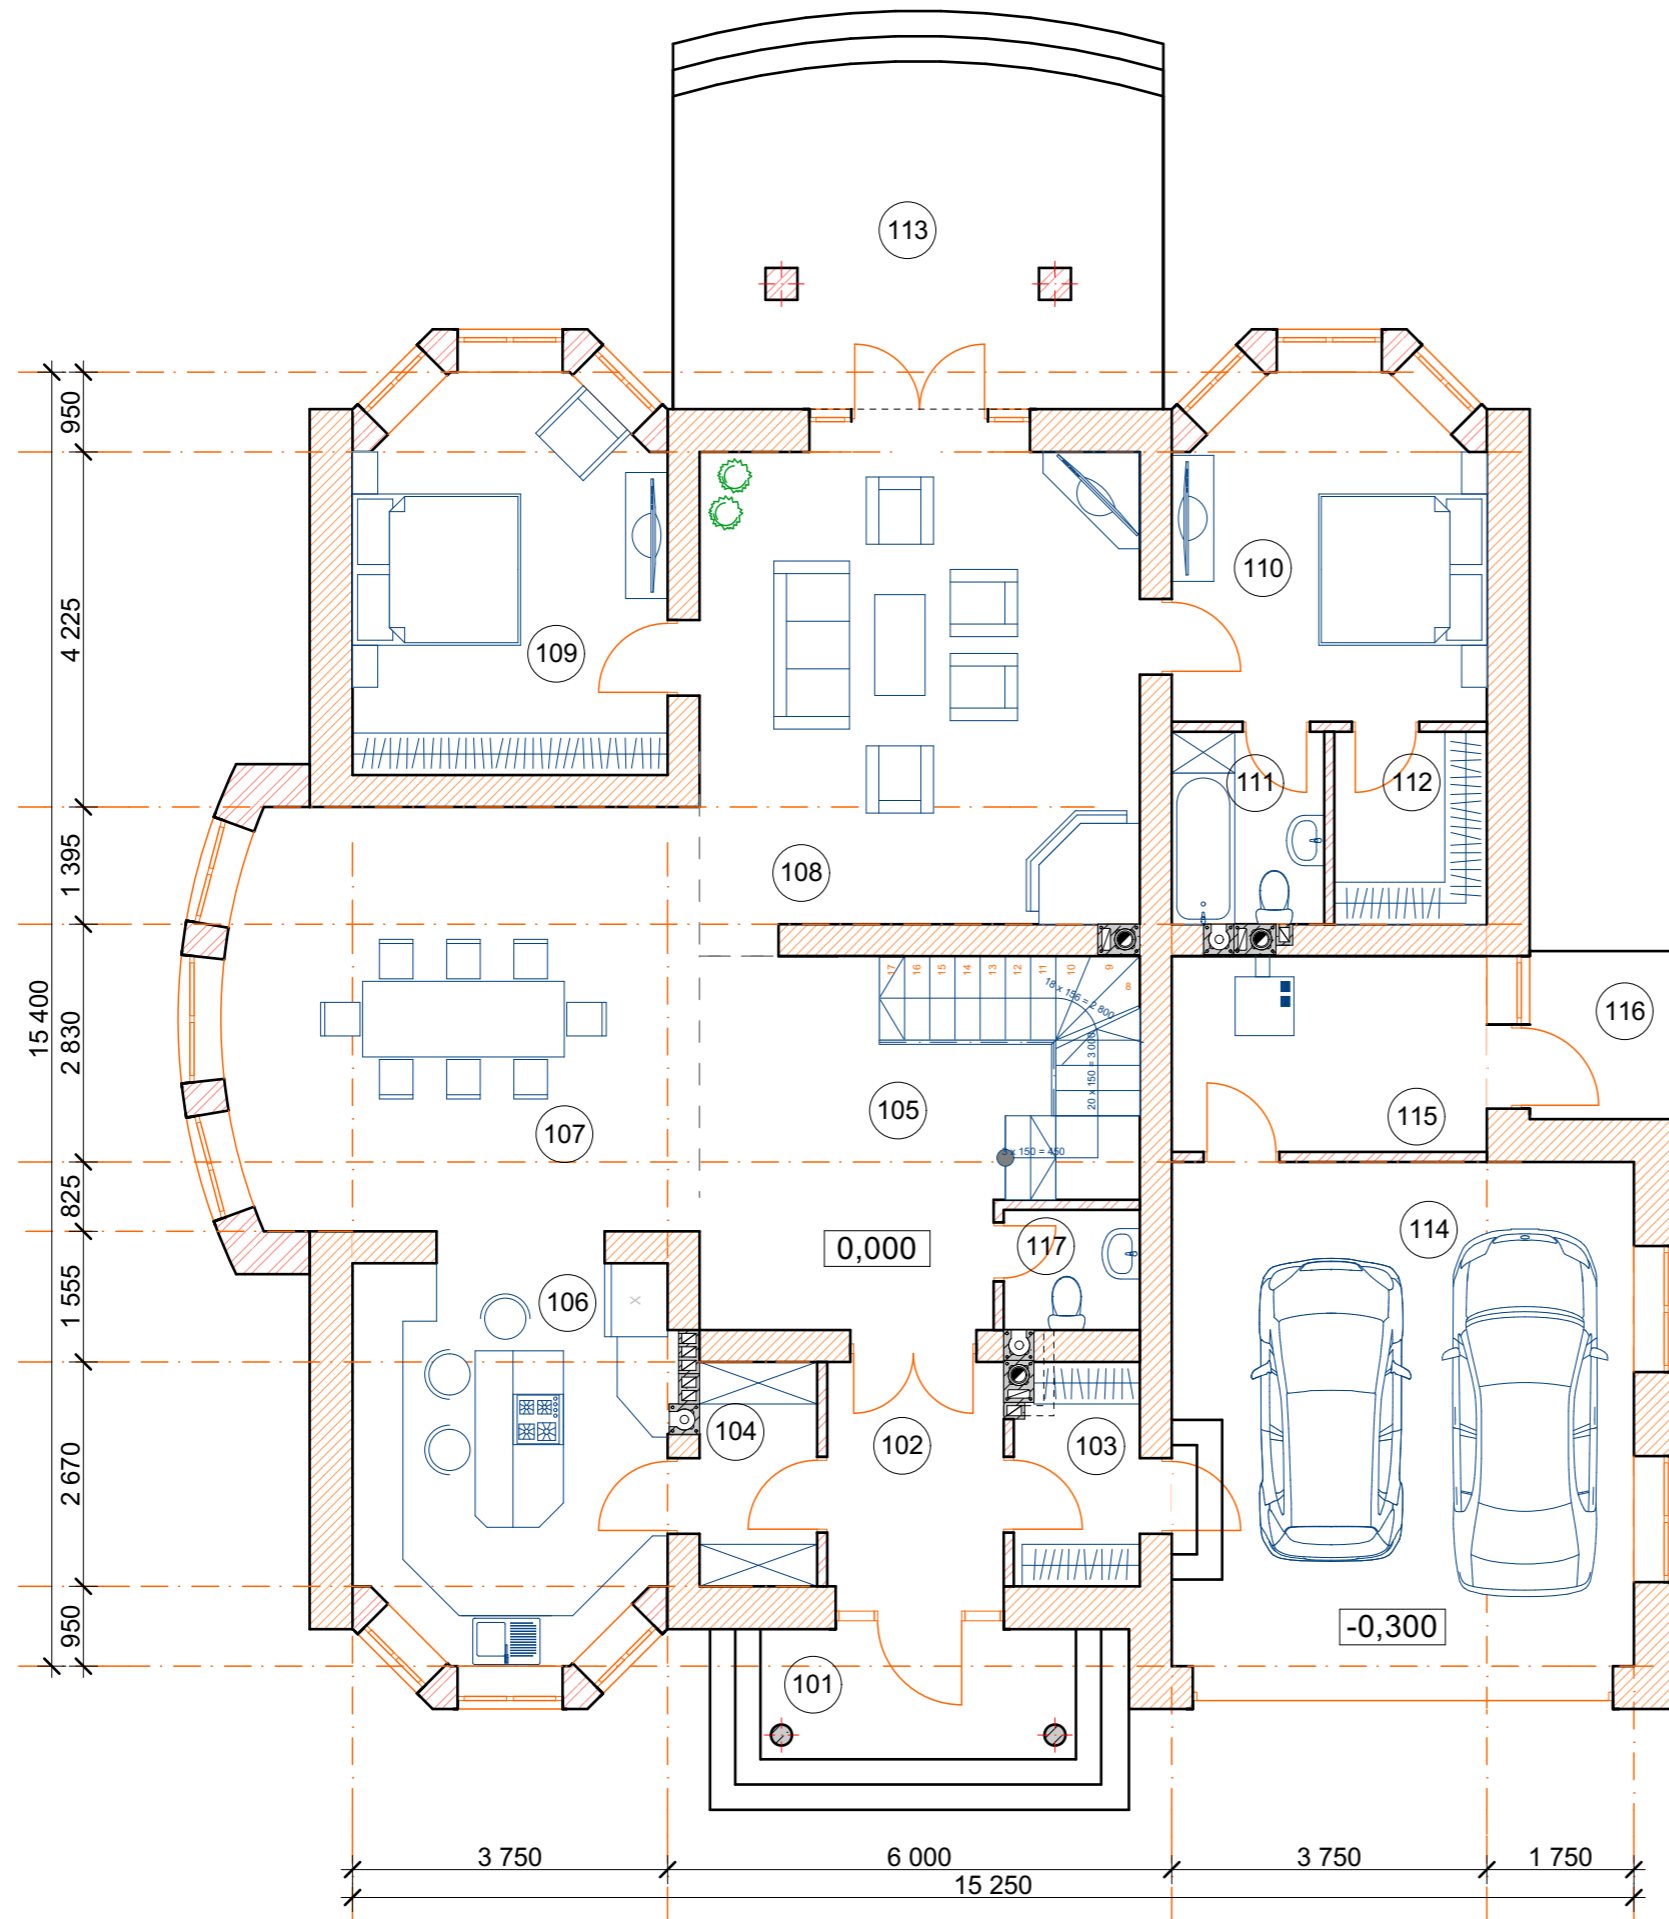

Экспликация помещений 1-й этаж

№	Наименование	Площадь
101	Крыльцо	10,72
102	Тамбур	5,61
103	Гардероб	3,86
104	Кладовая	3,74
105	Холл	15,02
106	Кухня	16,67
107	Столовая	27,92
108	Гостиная	29,45
109	Спальня	16,67
110	Спальня	14,29
111	Санузел	4,16
112	Гардероб	4,16
113	Терраса	26,61
114	Гараж	33,00
115	Котельная	8,74
116	Крыльцо	3,50
117	Санузел	2,32
		226,44 м ²

План 2-го этажа

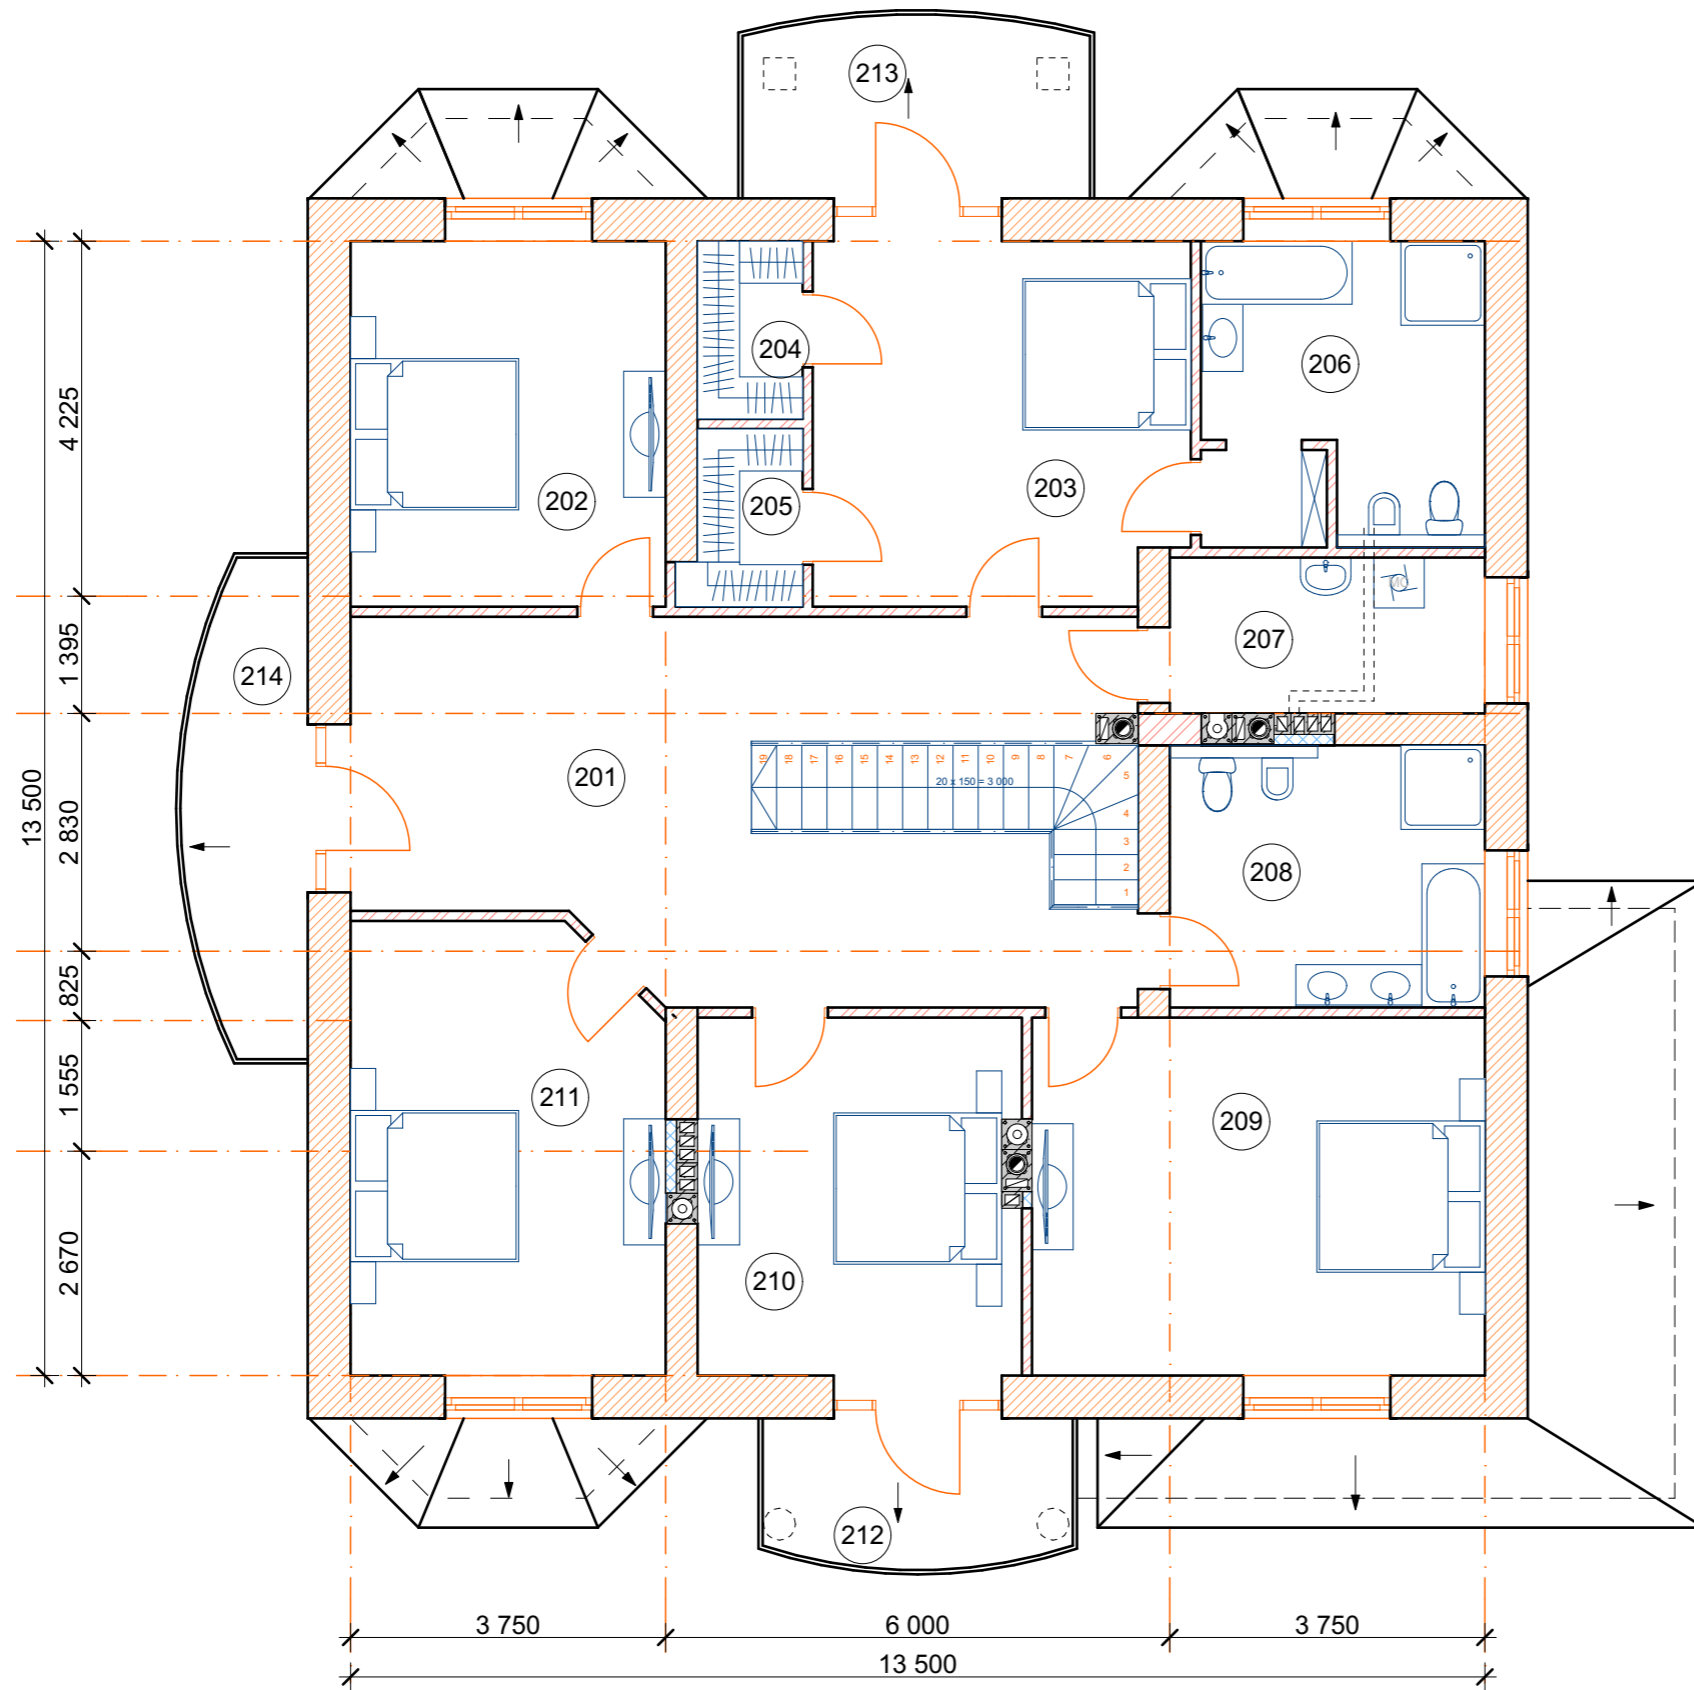

Экспликация помещений 2-го этаж

№	Наименование	Площадь
201	Холл	34,23
202	Спальня	16,31
203	Спальня	19,13
204	Гардероб	2,64
205	Гардероб	2,78
206	Санузел	12,09
207	Постирочная	6,96
208	Санузел	11,70
209	Спальня	22,96
210	Спальня	16,15
211	Спальня	19,57
212	Балкон	6,63
213	Балкон	9,11
214	Балкон	8,14
		188,40 м ²