



План 1-го этажа

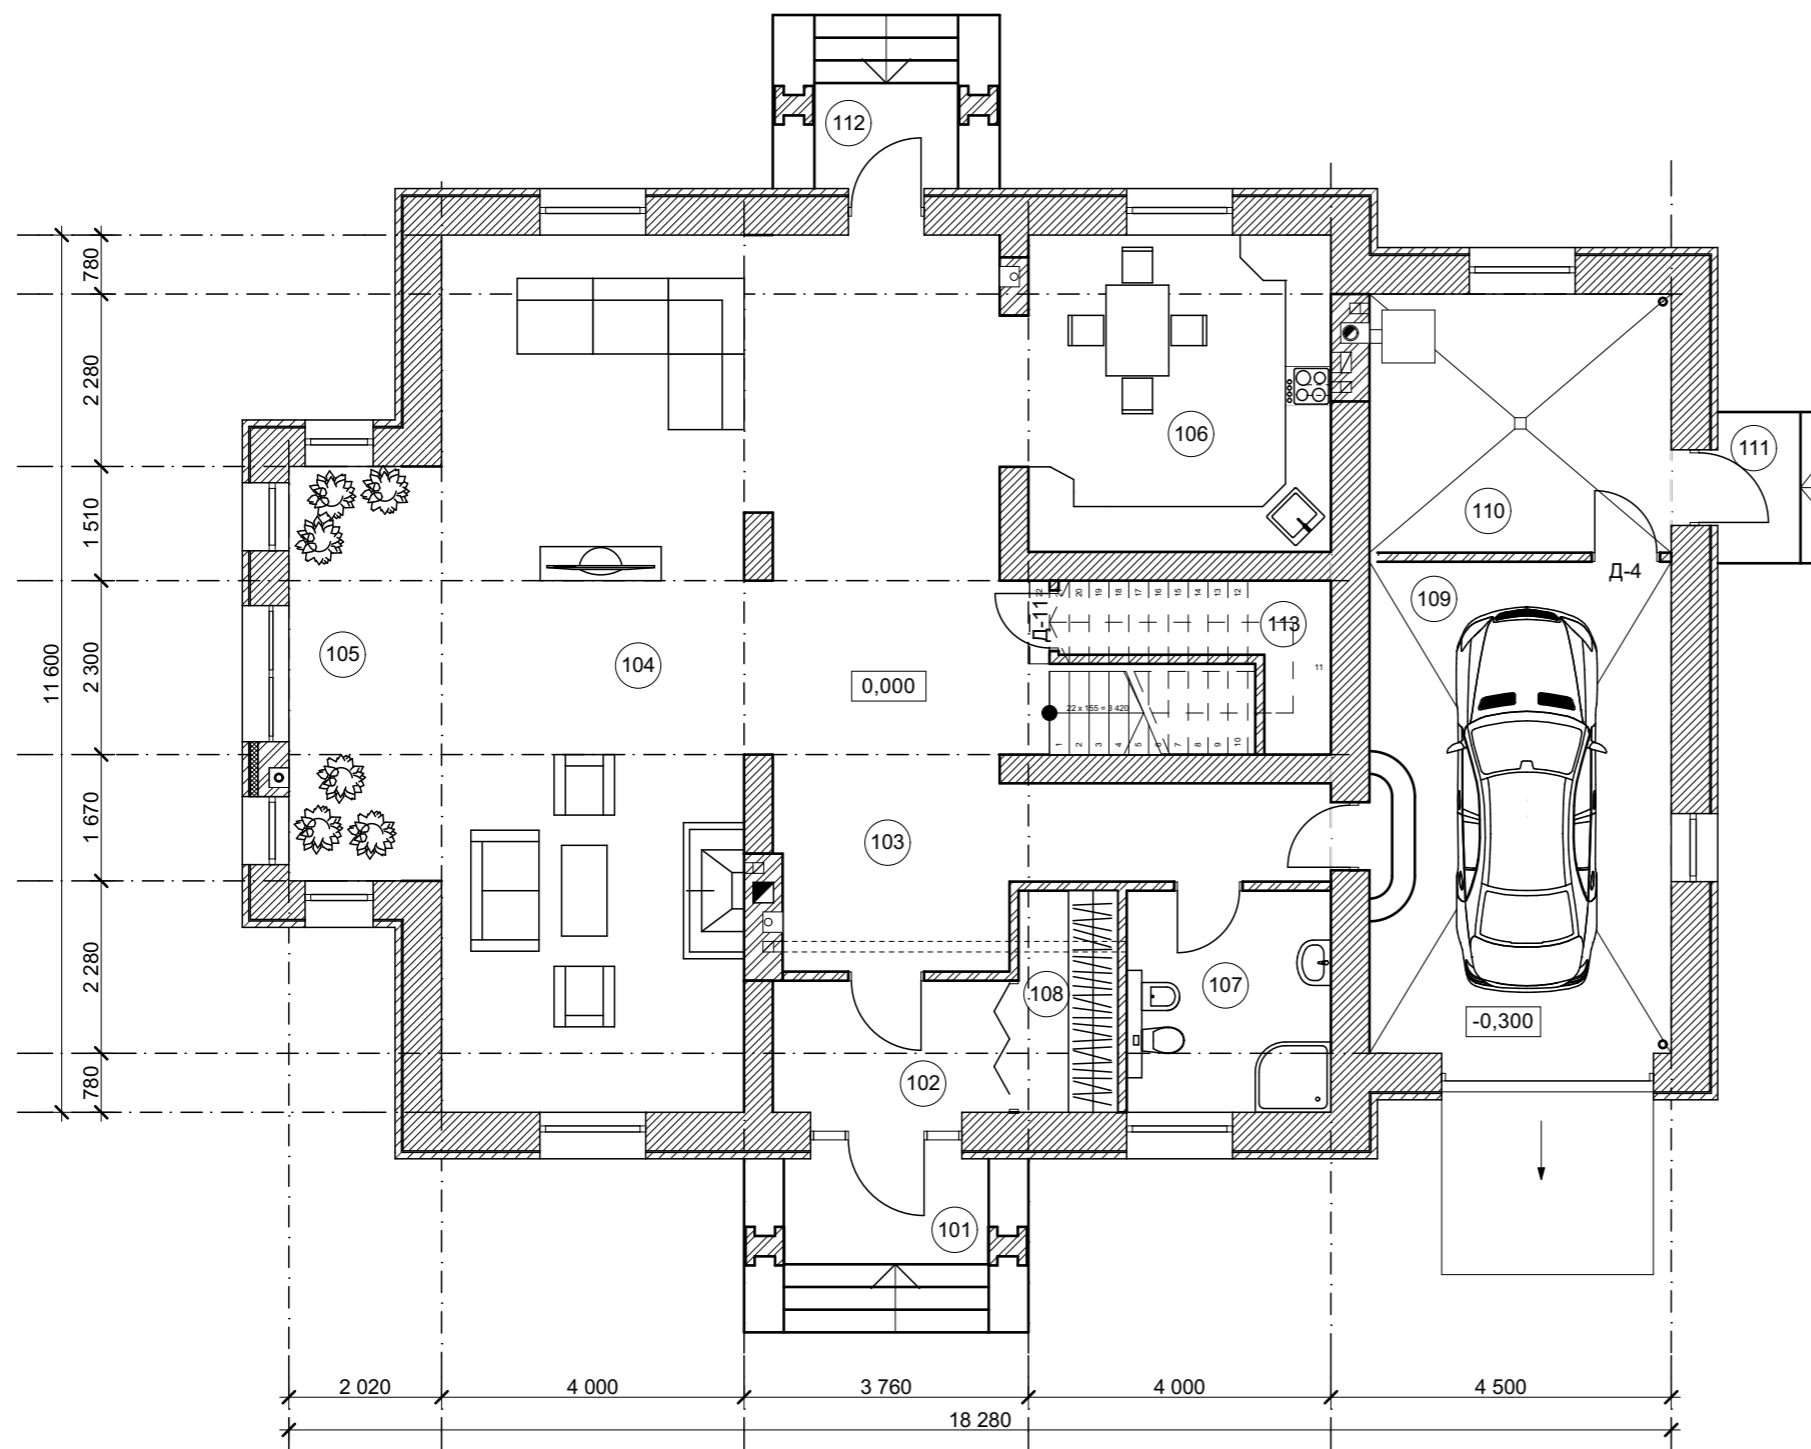

Экспликация помещений 1-й этаж

№	Наименование	Площадь
101	Крыльцо	6,22
102	Тамбур	5,45
103	Холл	25,37
104	Гостиная	58,80
105	Оранжерея	11,07
106	Кухня-столовая	16,76
107	Санузел	7,91
108	Гардероб	3,84
109	Гараж	25,94
110	Котельная	13,65
111	Крыльцо	2,79
112	Крыльцо	4,36
113	Кладовка	4,69
		186,85 м ²

План 2-го этажа

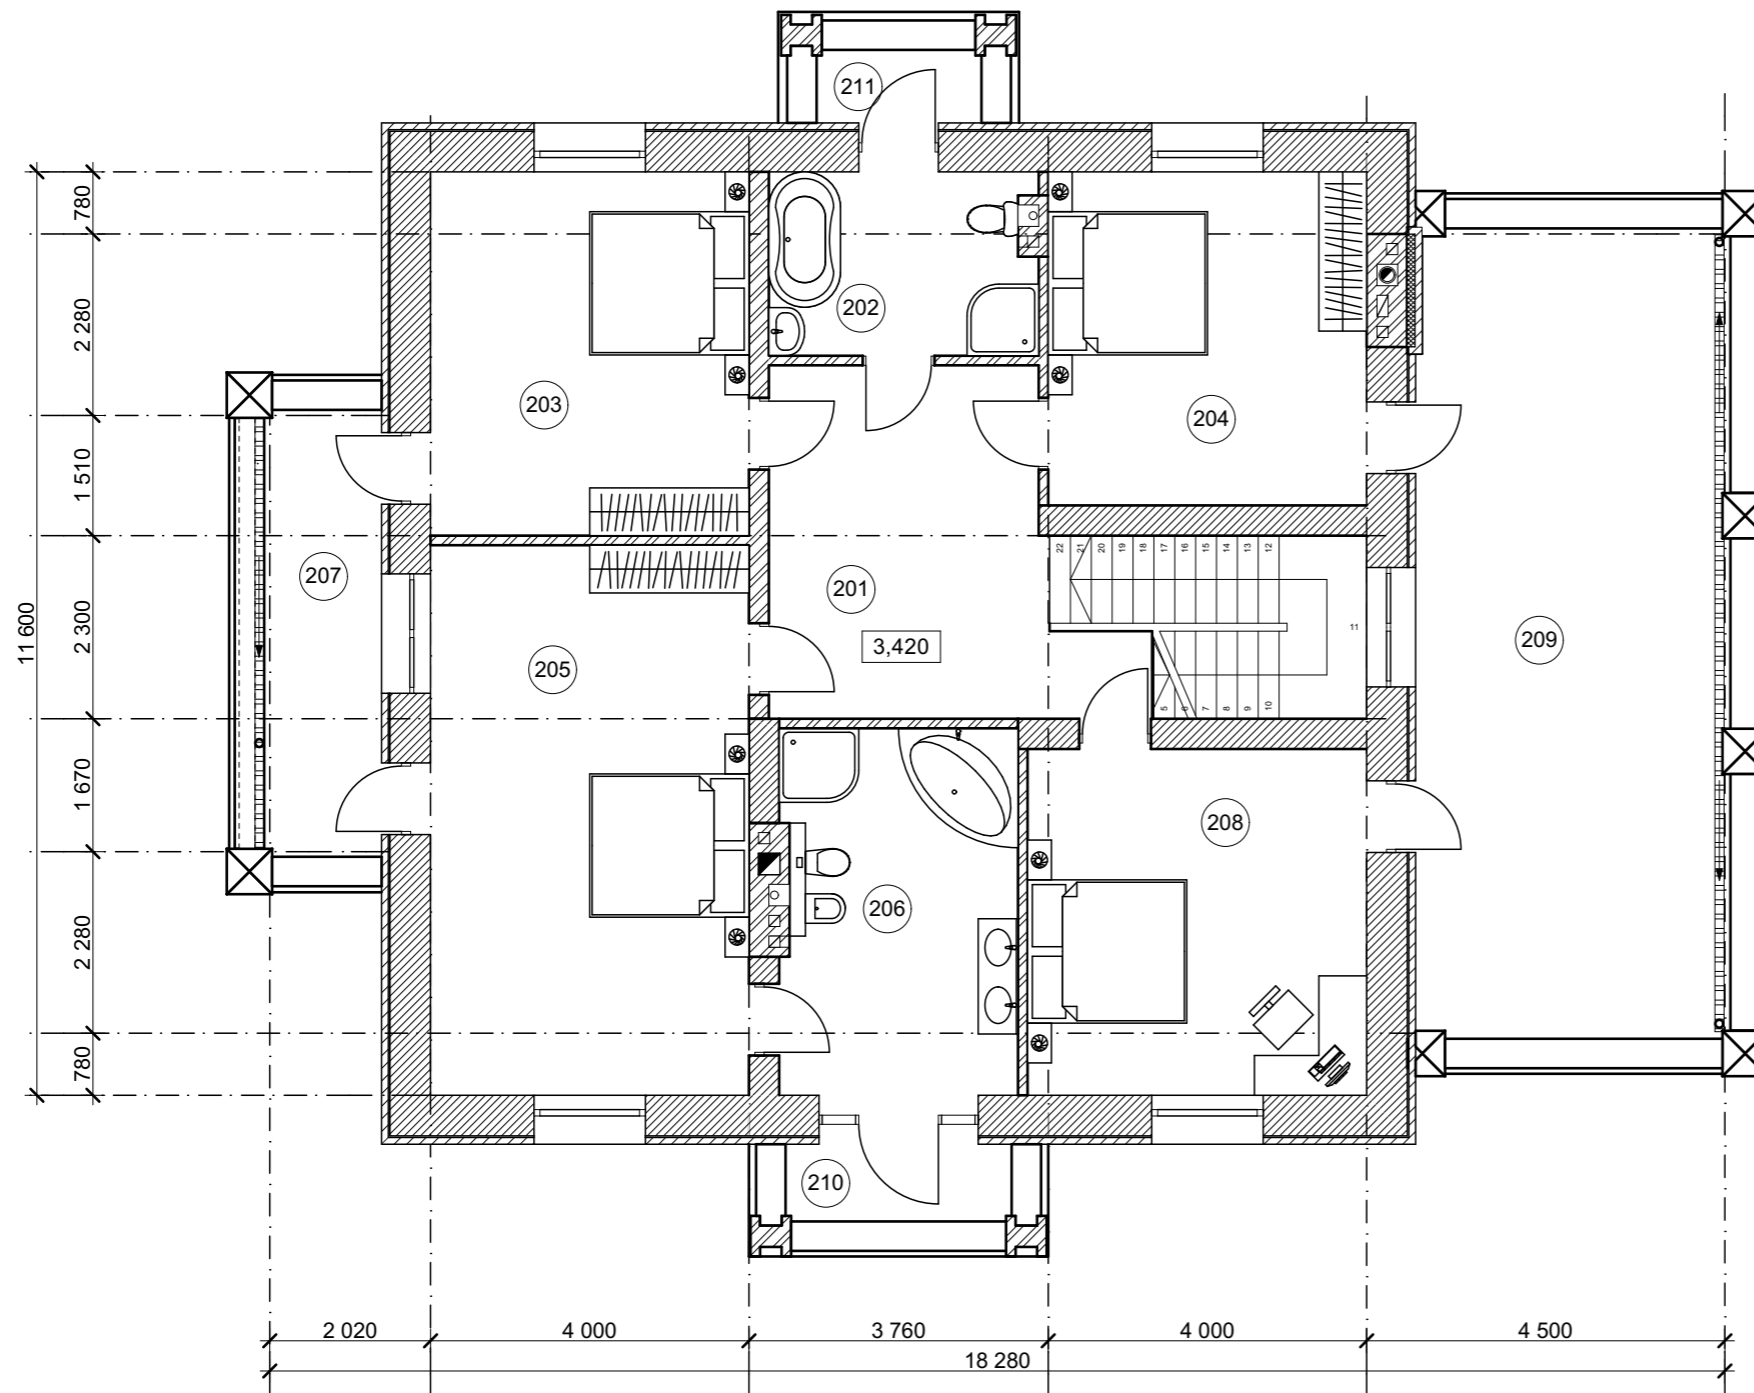

Экспликация помещений 2-й этаж

№	Наименование	Площадь
201	Холл	17,10
202	Санузел	7,63
203	Спальня №1	18,28
204	Спальня №2	16,76
205	Спальня №3	27,64
206	Санузел	13,61
207	Балкон	11,86
208	Спальня №4	18,53
209	Терраса	46,86
210	Балкон	4,76
211	Балкон	3,62
		186,65 м ²