


Жилой дом типа S3-267-1 (Zx62 A)

План 1-го этажа

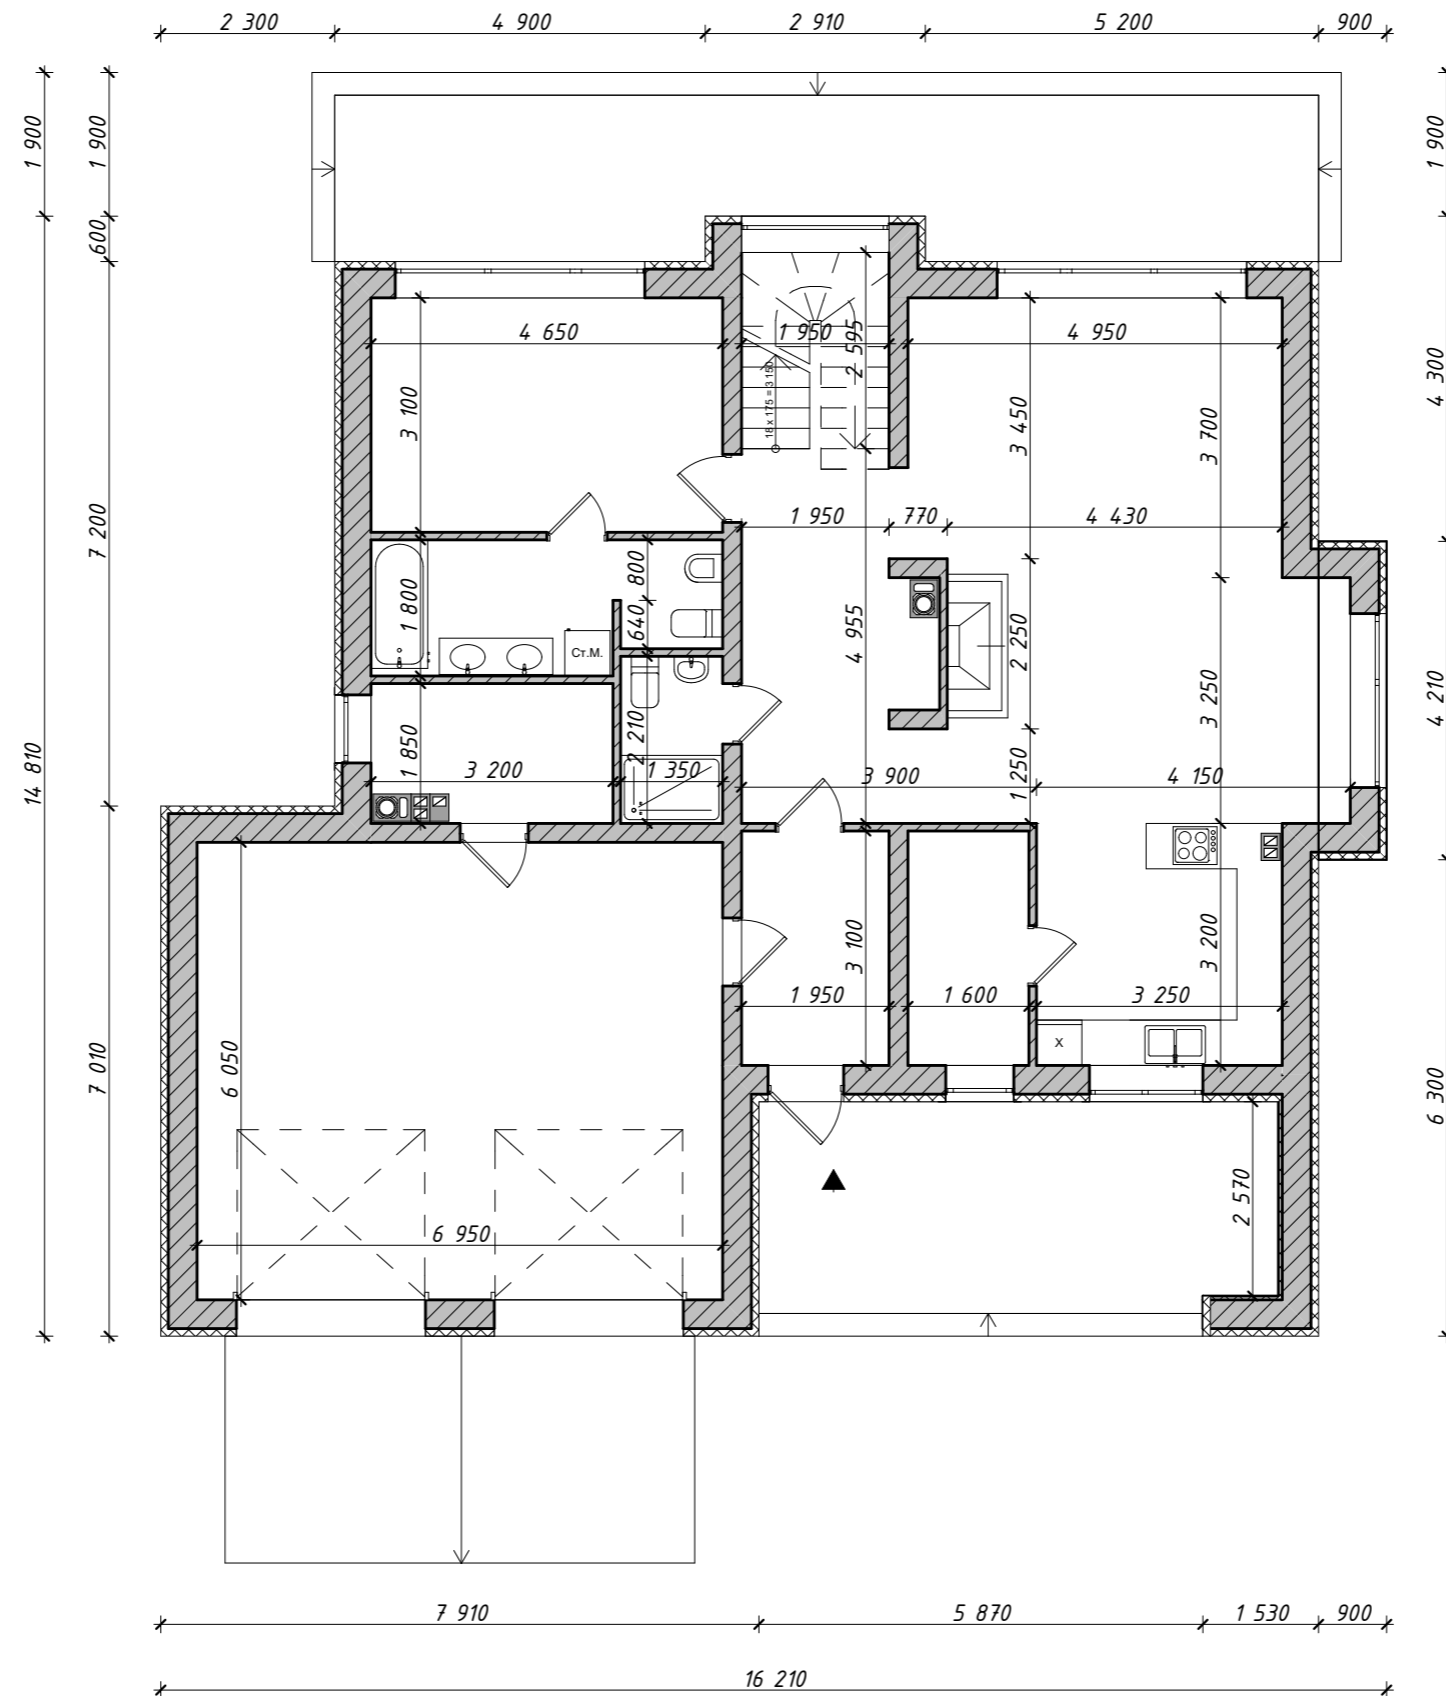

Жилой дом типа S3-267-1 (Zx62 A)

План 2-го этажа

