



План подвала

Экспликация помещений подвала

№	Название	Площадь
001	Подвал	49.53
		49.53 м ²

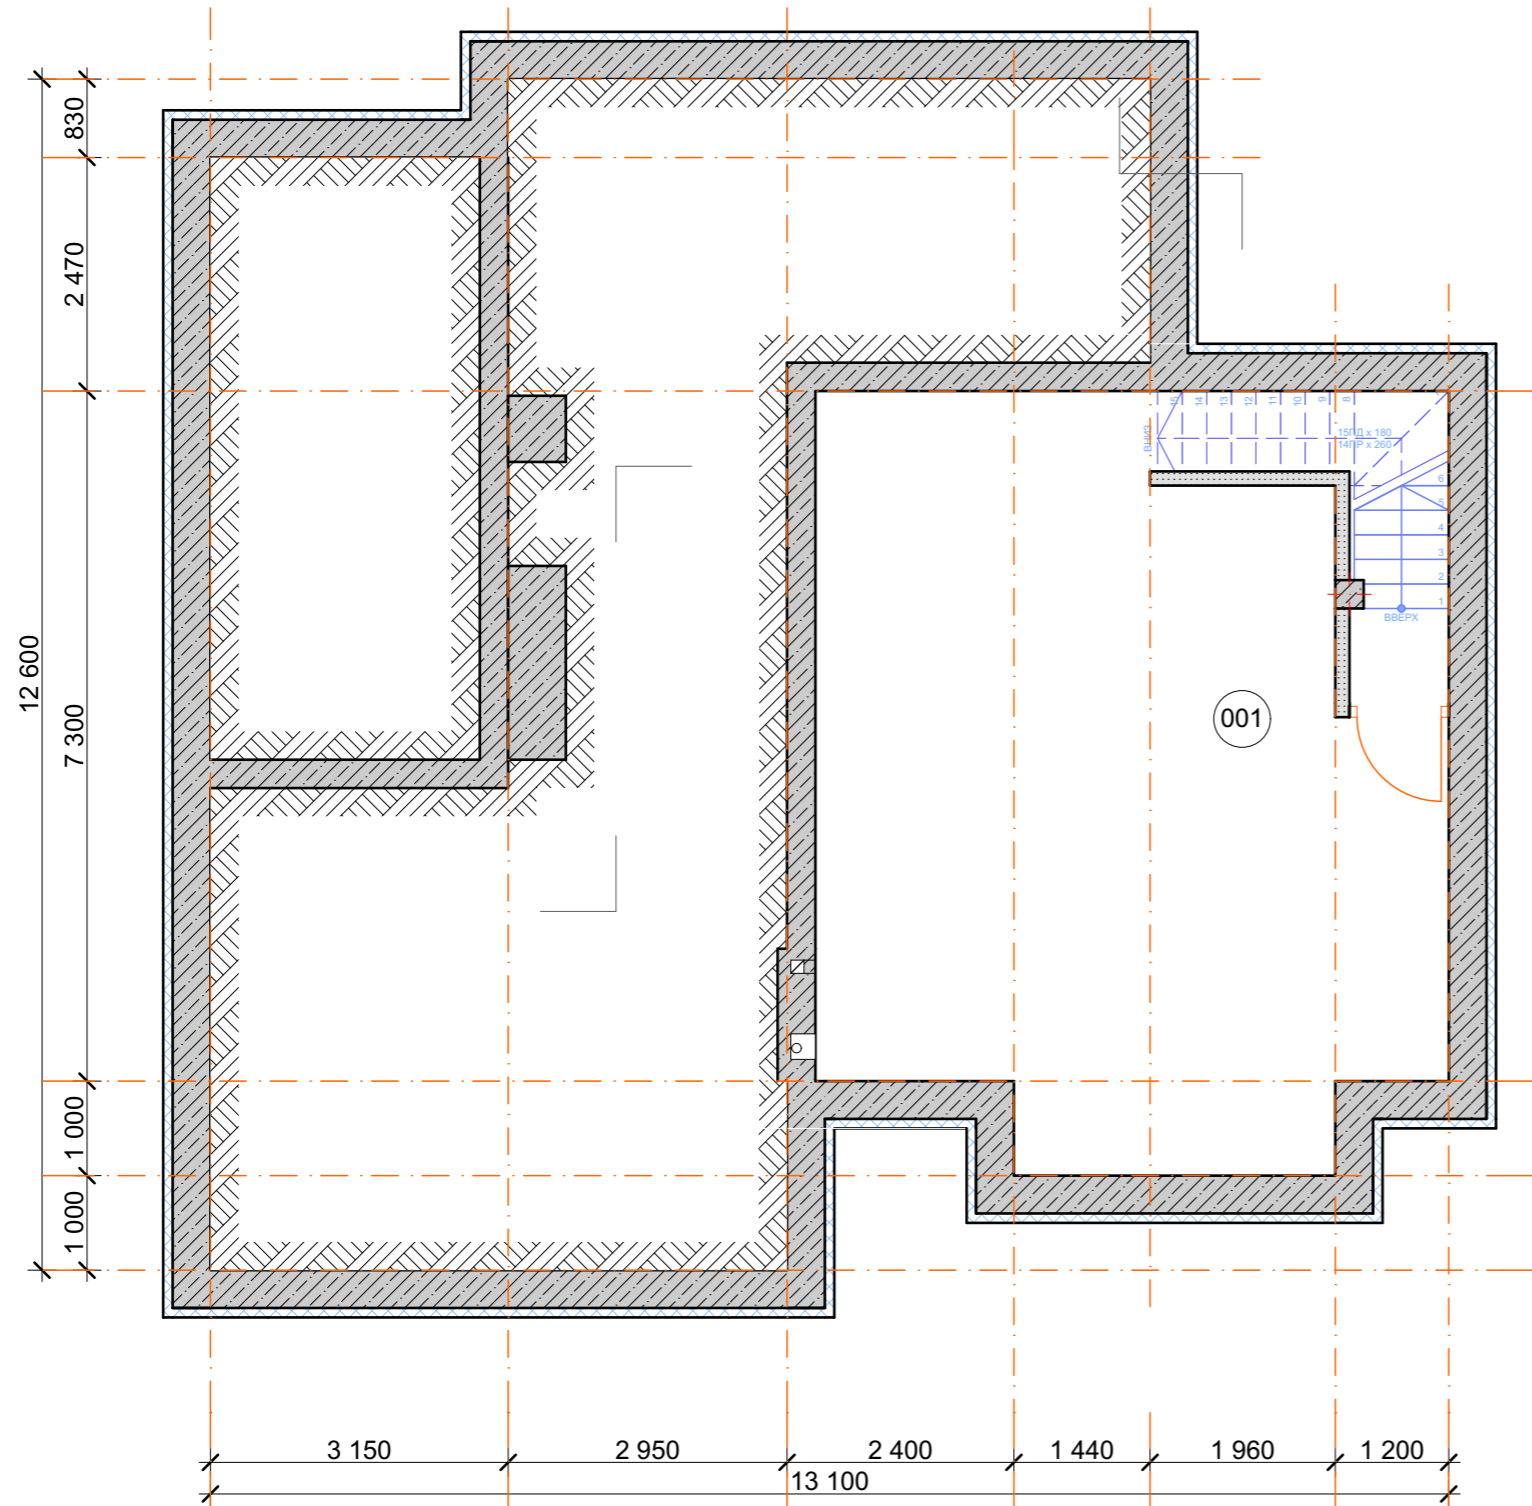


План 1-го этажа

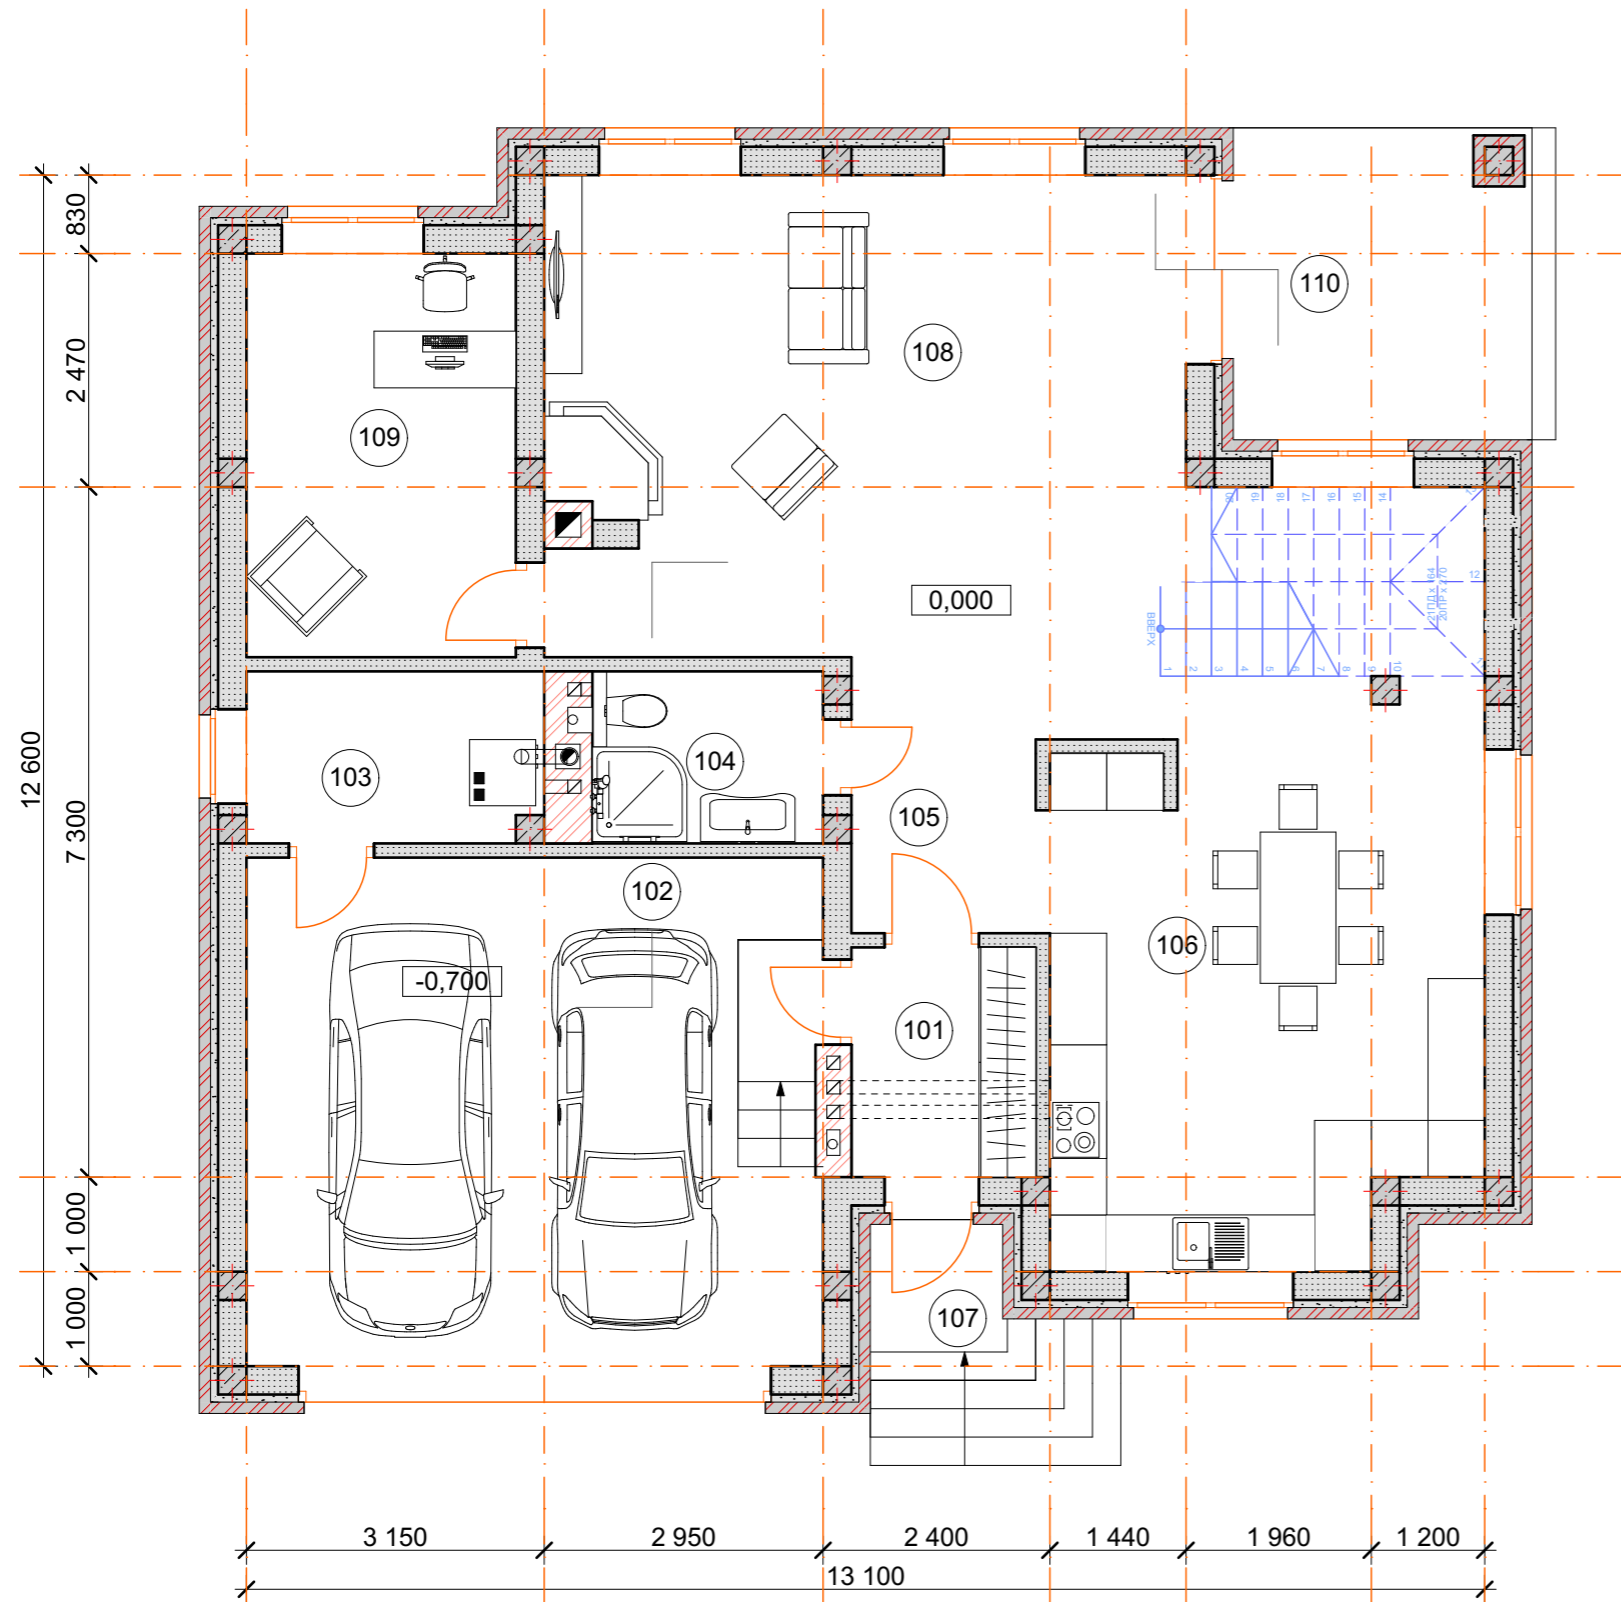

Экспликация помещений 1-го этажа

№	Наименование	Площадь
101	Тамбур	4.74
102	Гараж	32.73
103	Котельная	5.64
104	Санузел	4.44
105	Холл	11.67
106	Кухня-столовая	33.59
107	Крыльцо	5.50
108	Гостиная	26.59
109	Кабинет	12.17
110	Терраса	11.25
		148.32 м ²

План 2-го этажа

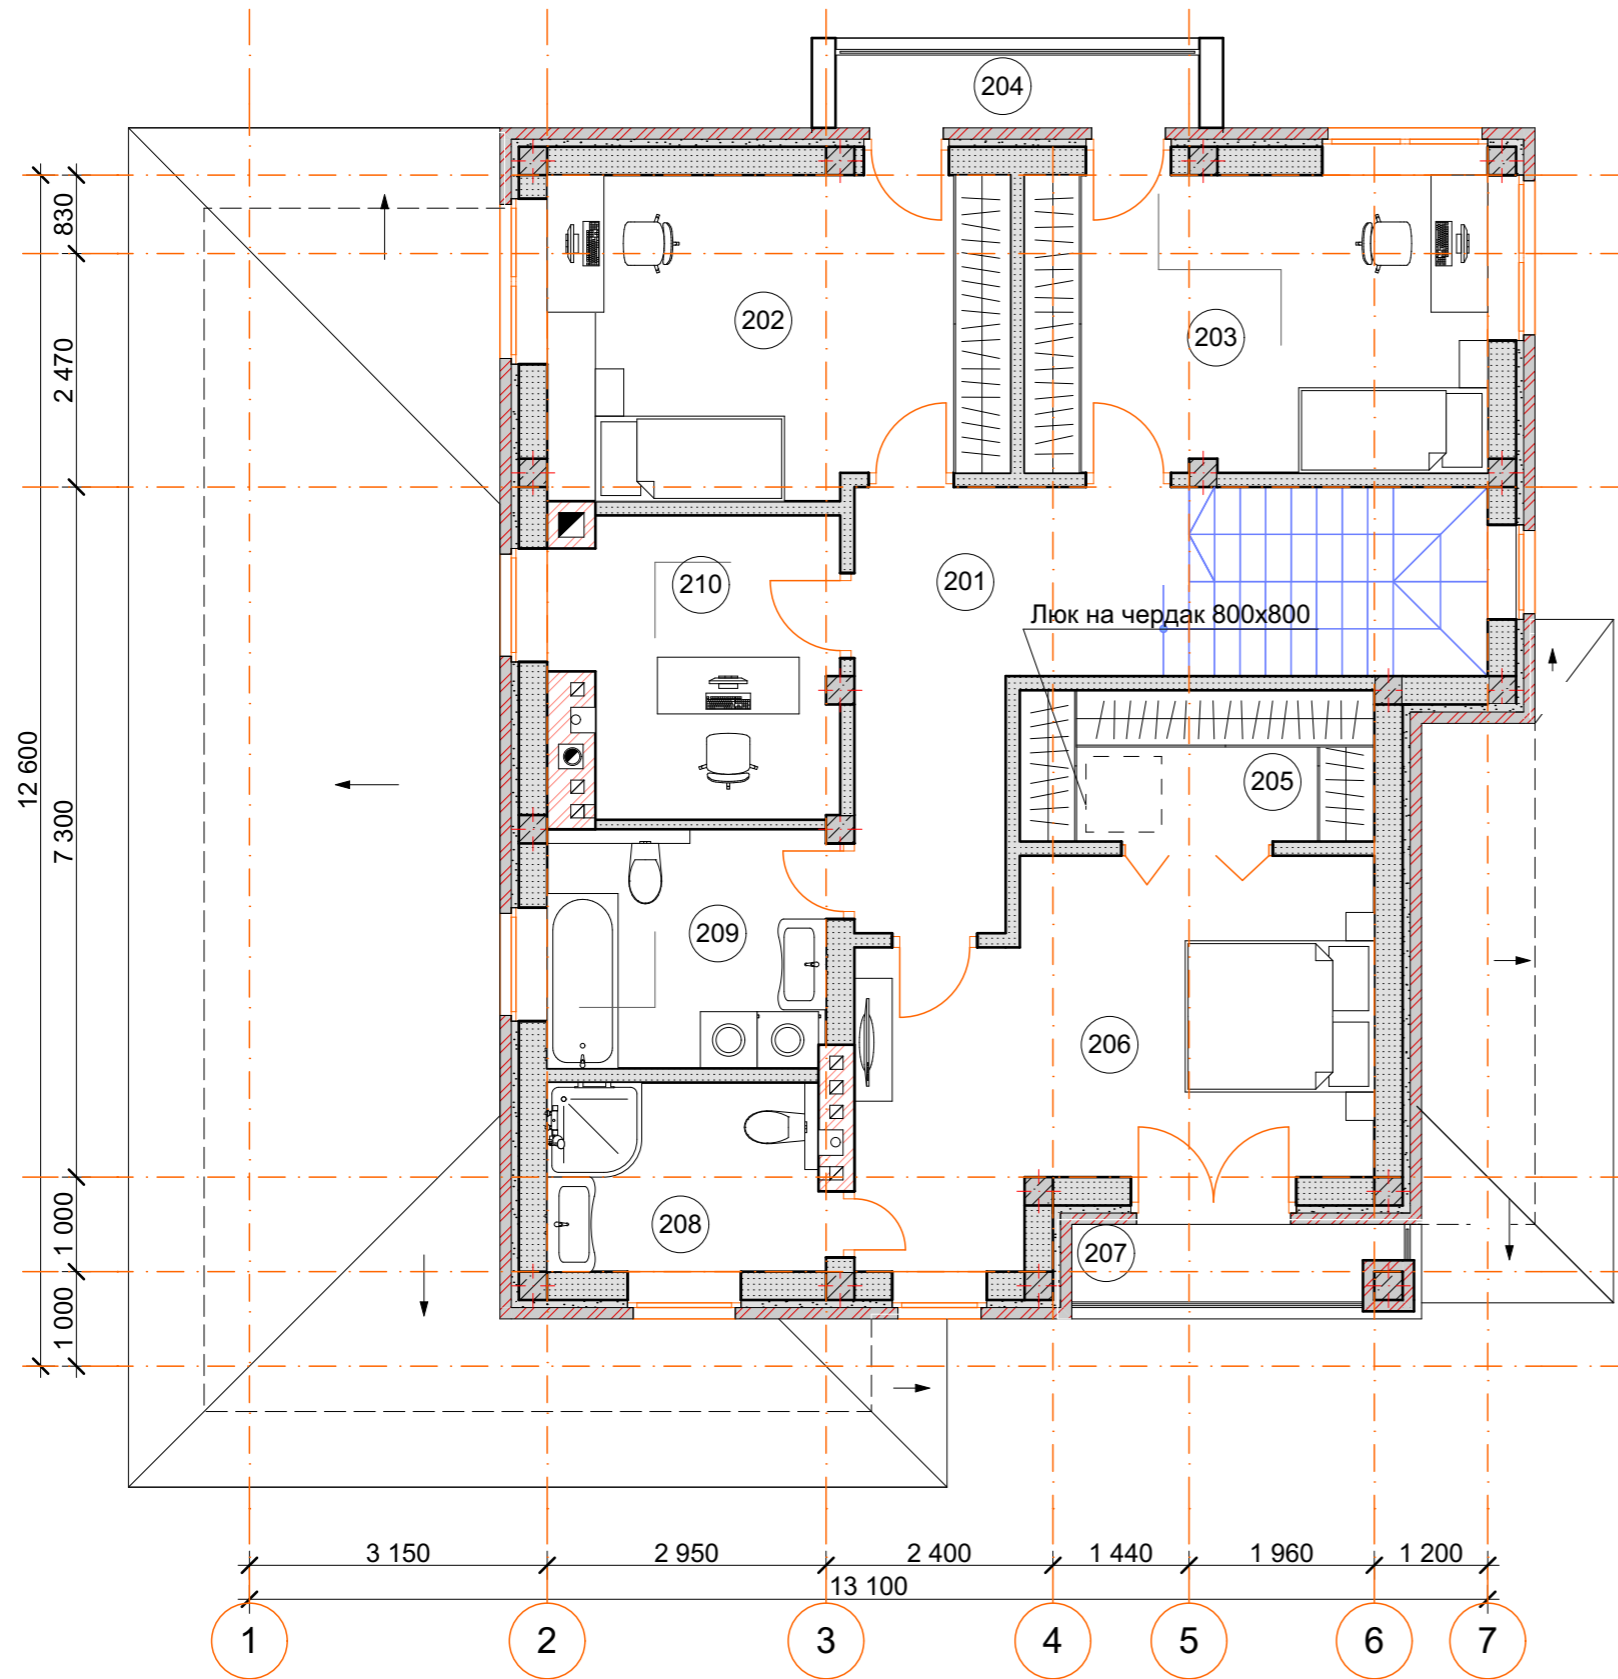

Экспликация помещений 2-го этажа

№	Название	Площадь
201	Холл	11.43
202	Спальня	16.37
203	Спальня	15.43
204	Балкон	3.66
205	Гардероб	6.00
206	Спальня	18.80
207	Балкон	3.41
208	Санузел	5.81
209	Санузел	7.45
210	Кабинет	8.83
		97.19 м ²