


Жилой дом типа S3-1904 (Zx95)

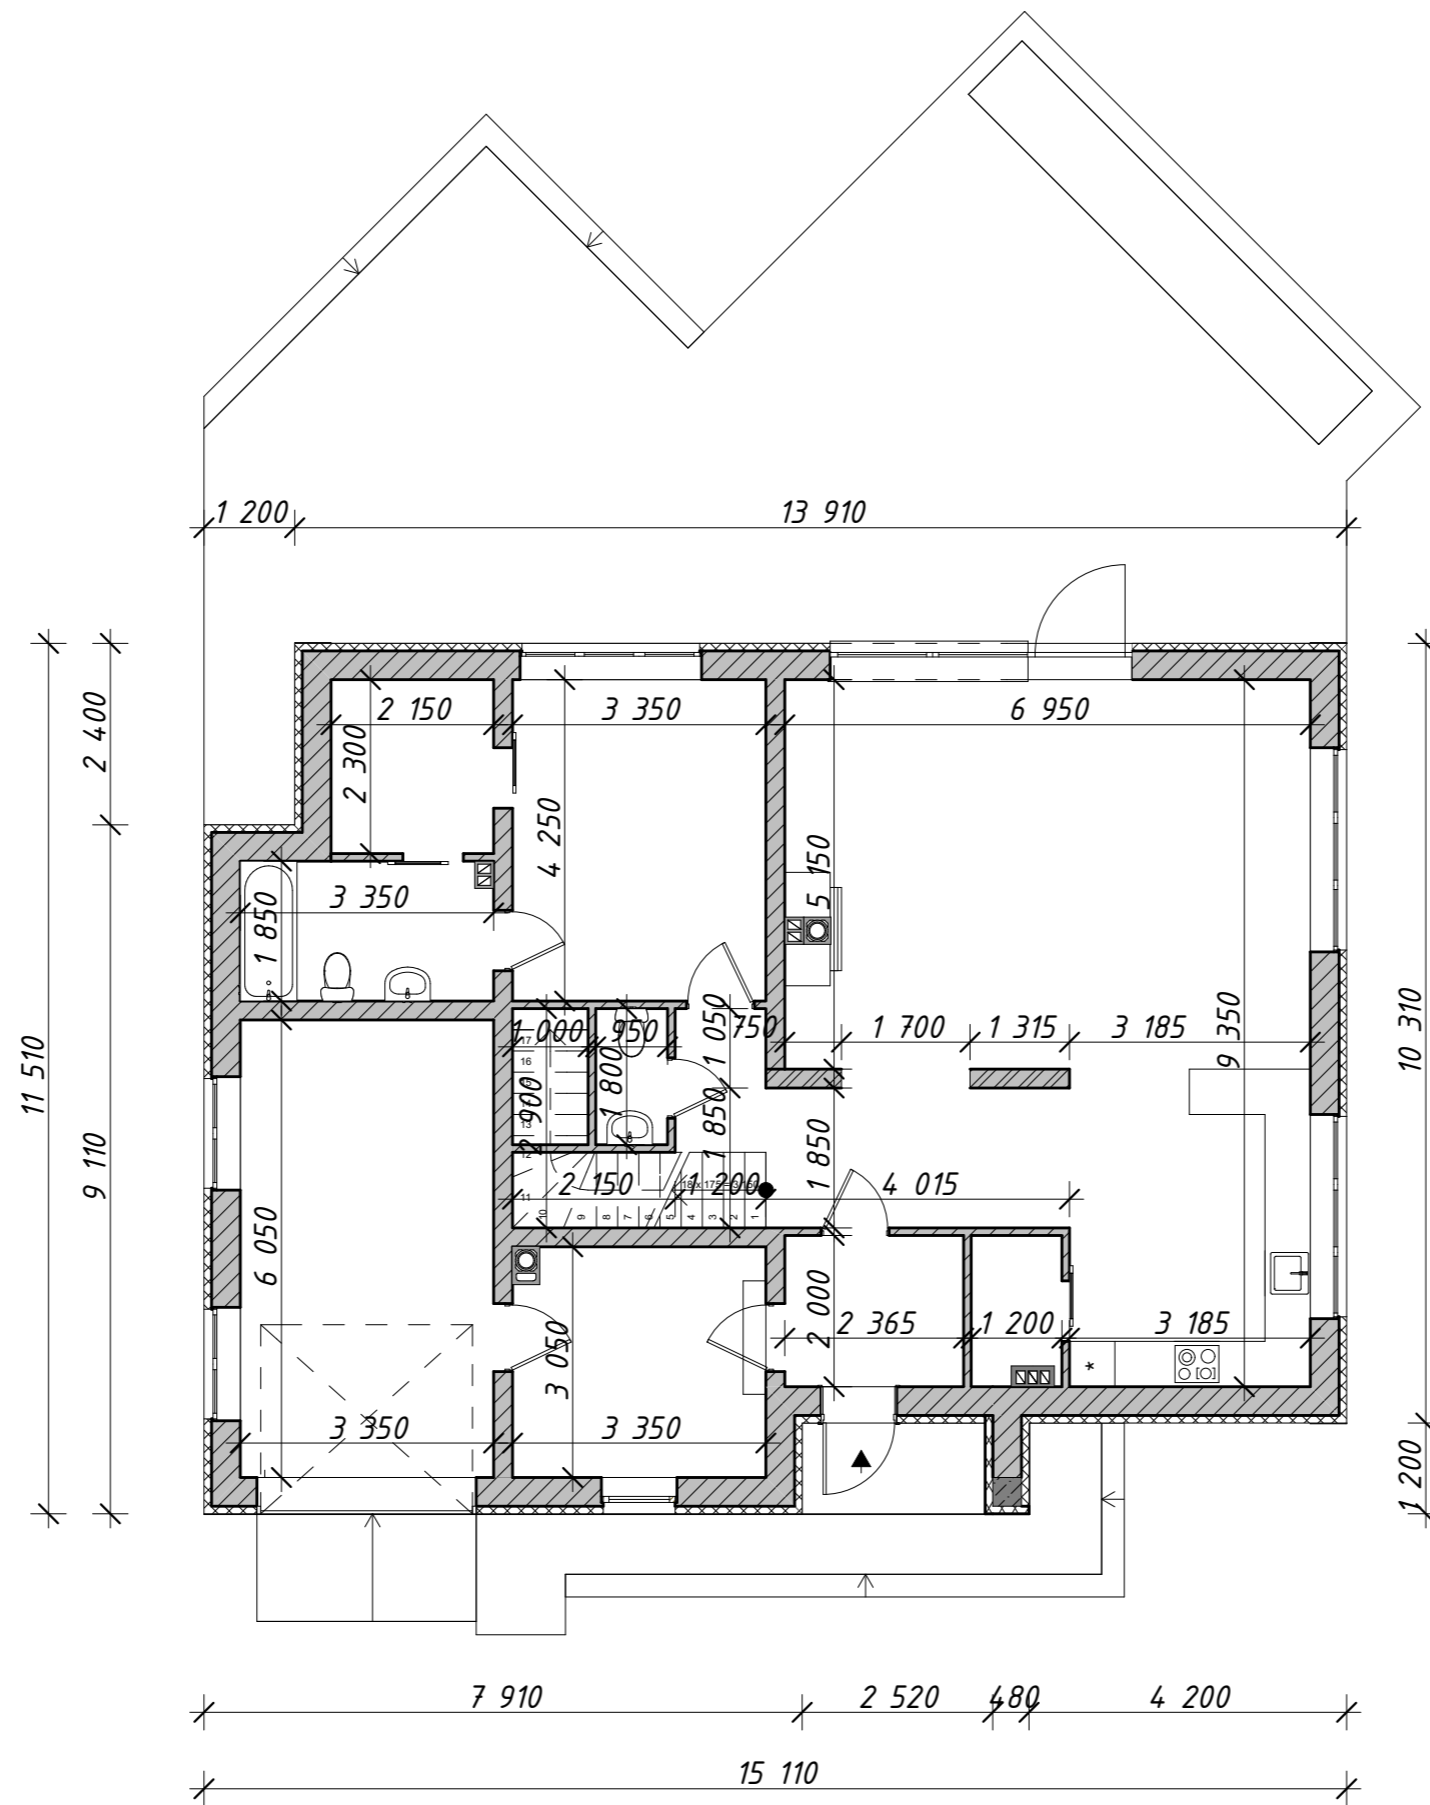

Жилой дом типа S3-190-4 (Zx95)

