



План 1-го этажа

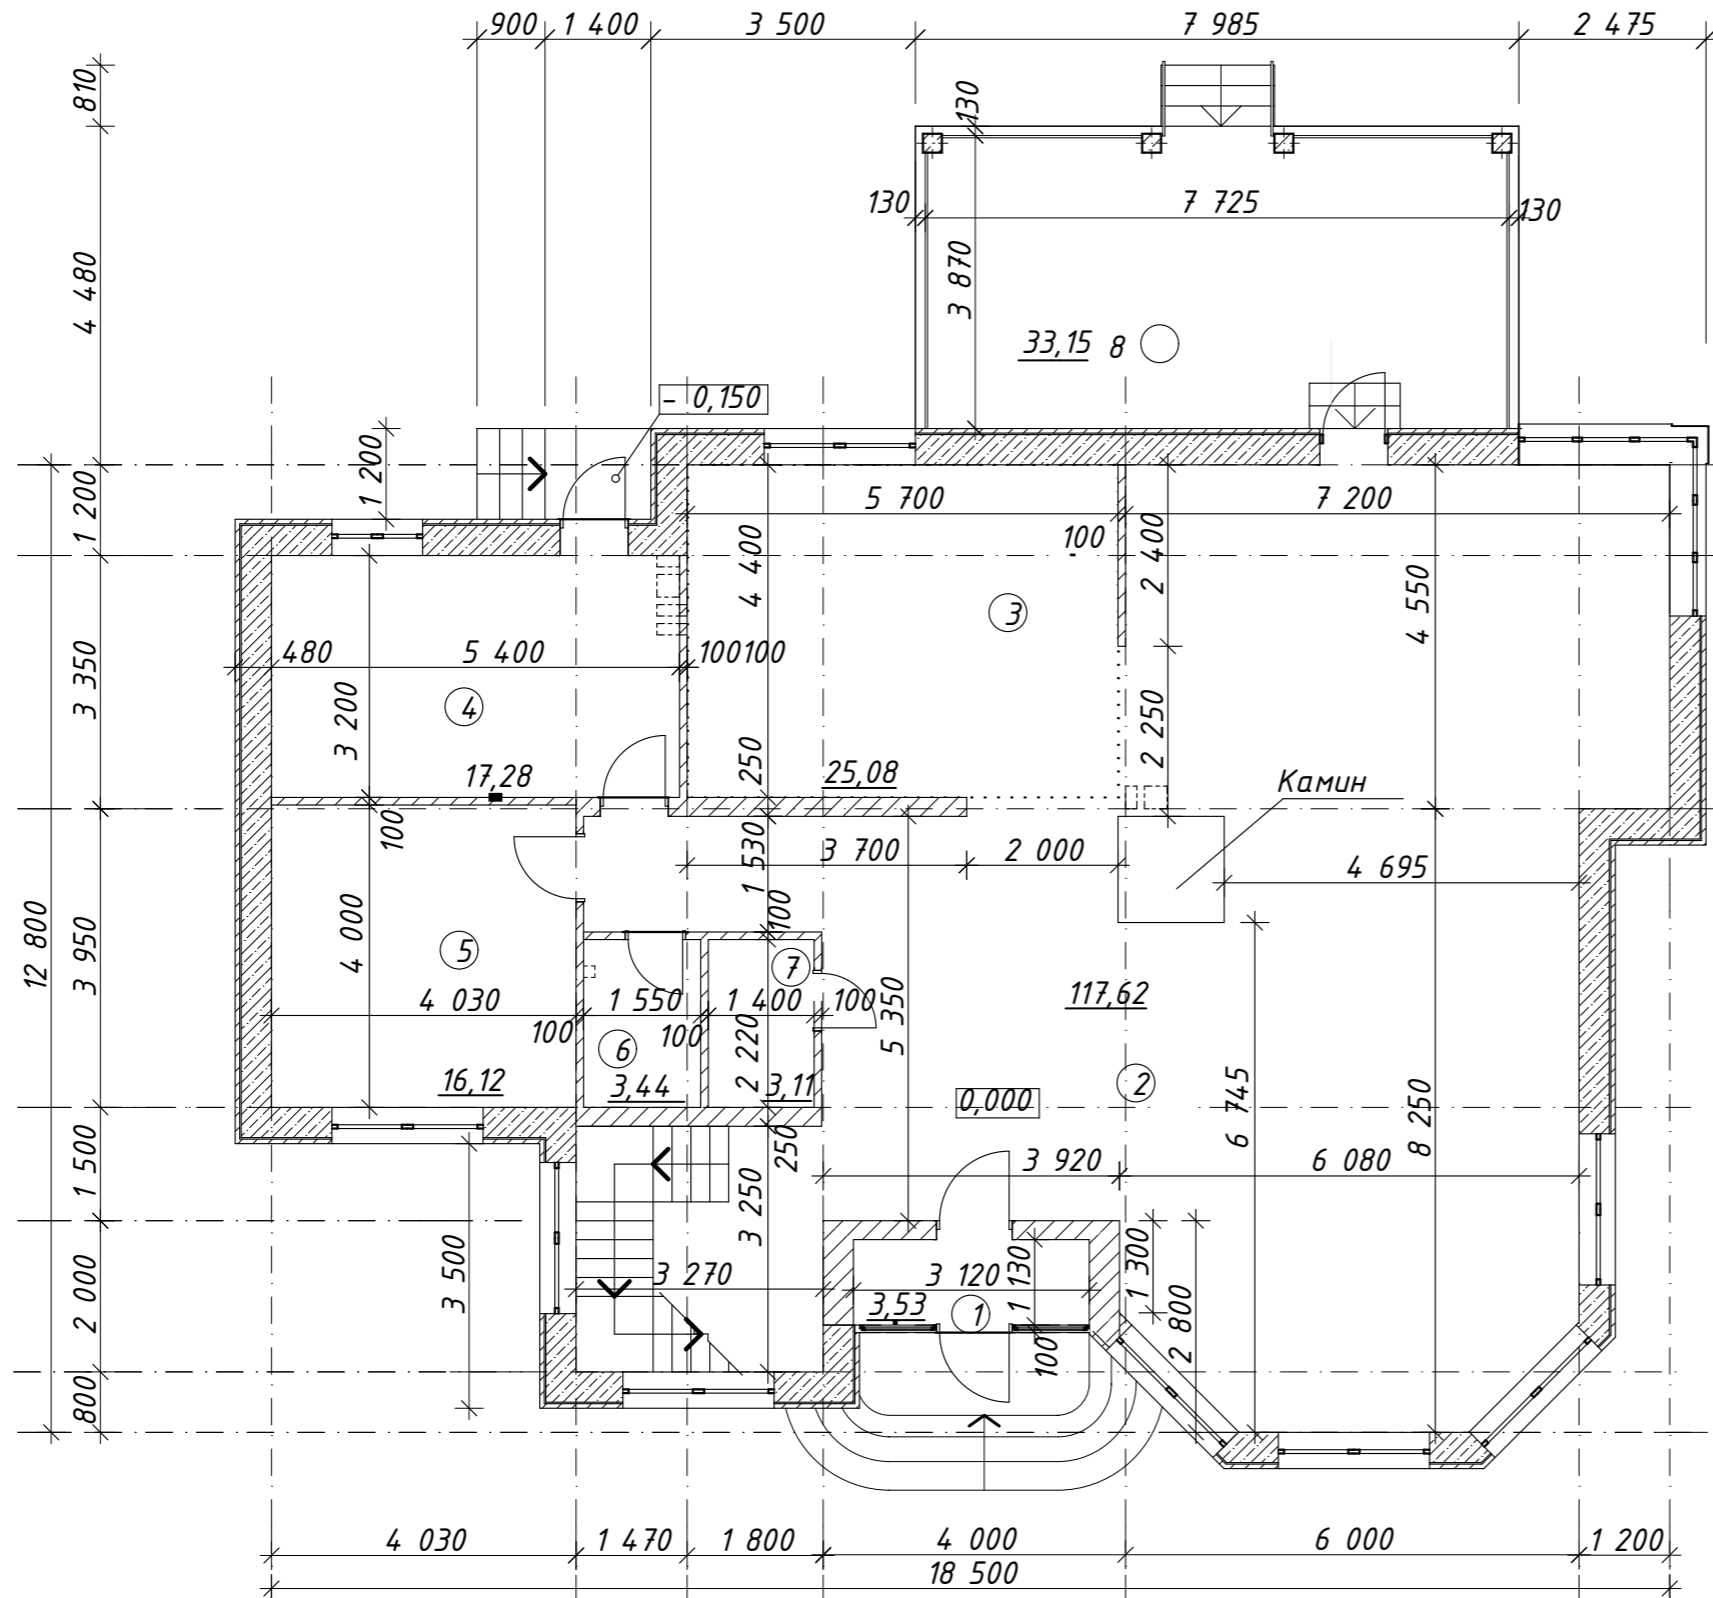

Экспликация помещений 1-го этажа

Номер помещения	Наименование	Площадь м ²	Кат. помещ.
1	Тамбур	3,53	
2	Гостиная - холл	117,10	
3	Кухня	25,08	
4	Котельная	17,28	
5	Гостевая	16,12	
6	Санузел	3,44	
7	Гардероб	3,11	
8	Терраса (33,15x0,3)	9,94	
Общая площадь по этажу		195,42	
Жилая площадь по этажу		133,74	

План 2-го этажа

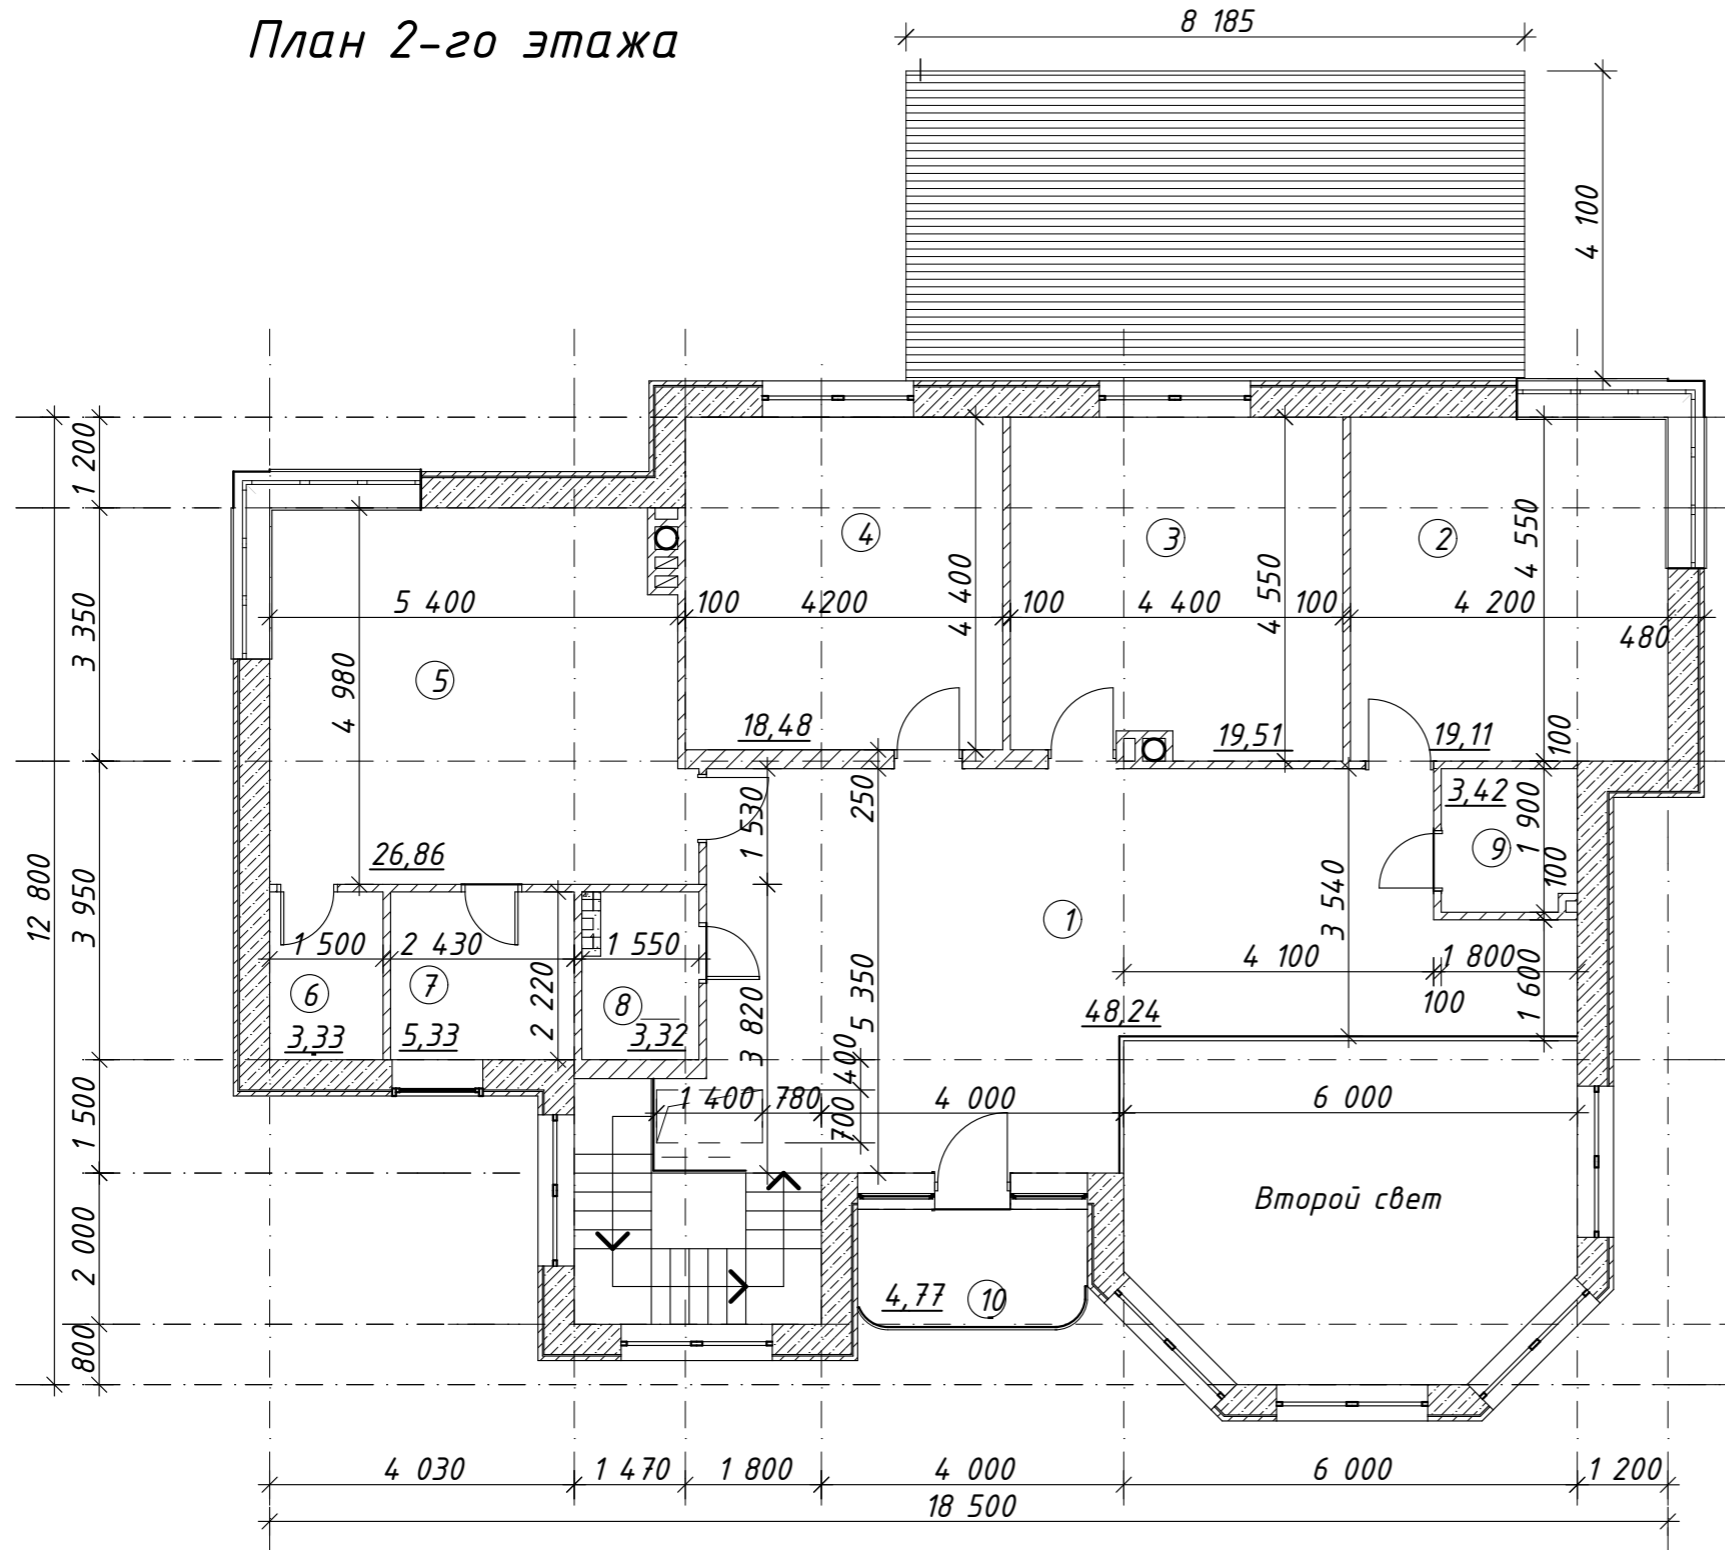

Экспликация помещений 2-го этажа

Номер помещения	Наименование	Площадь м ²	Кат. помещ.
1	Холл	48,24	
2	Спальня	19,11	
3	Спальня	19,51	
4	Спальня	18,48	
5	Спальня	26,86	
6	Гардероб	3,33	
7	Санузел	5,33	
8	Постирочная	3,32	
9	Санузел	3,42	
	Балкон (4,77x0,3)	1,43	
	Общая площадь по этажу	149,03	
	Жилая площадь по этажу	83,53	