


Жилой дом типа СЗ-268-1

План 1-го этажа

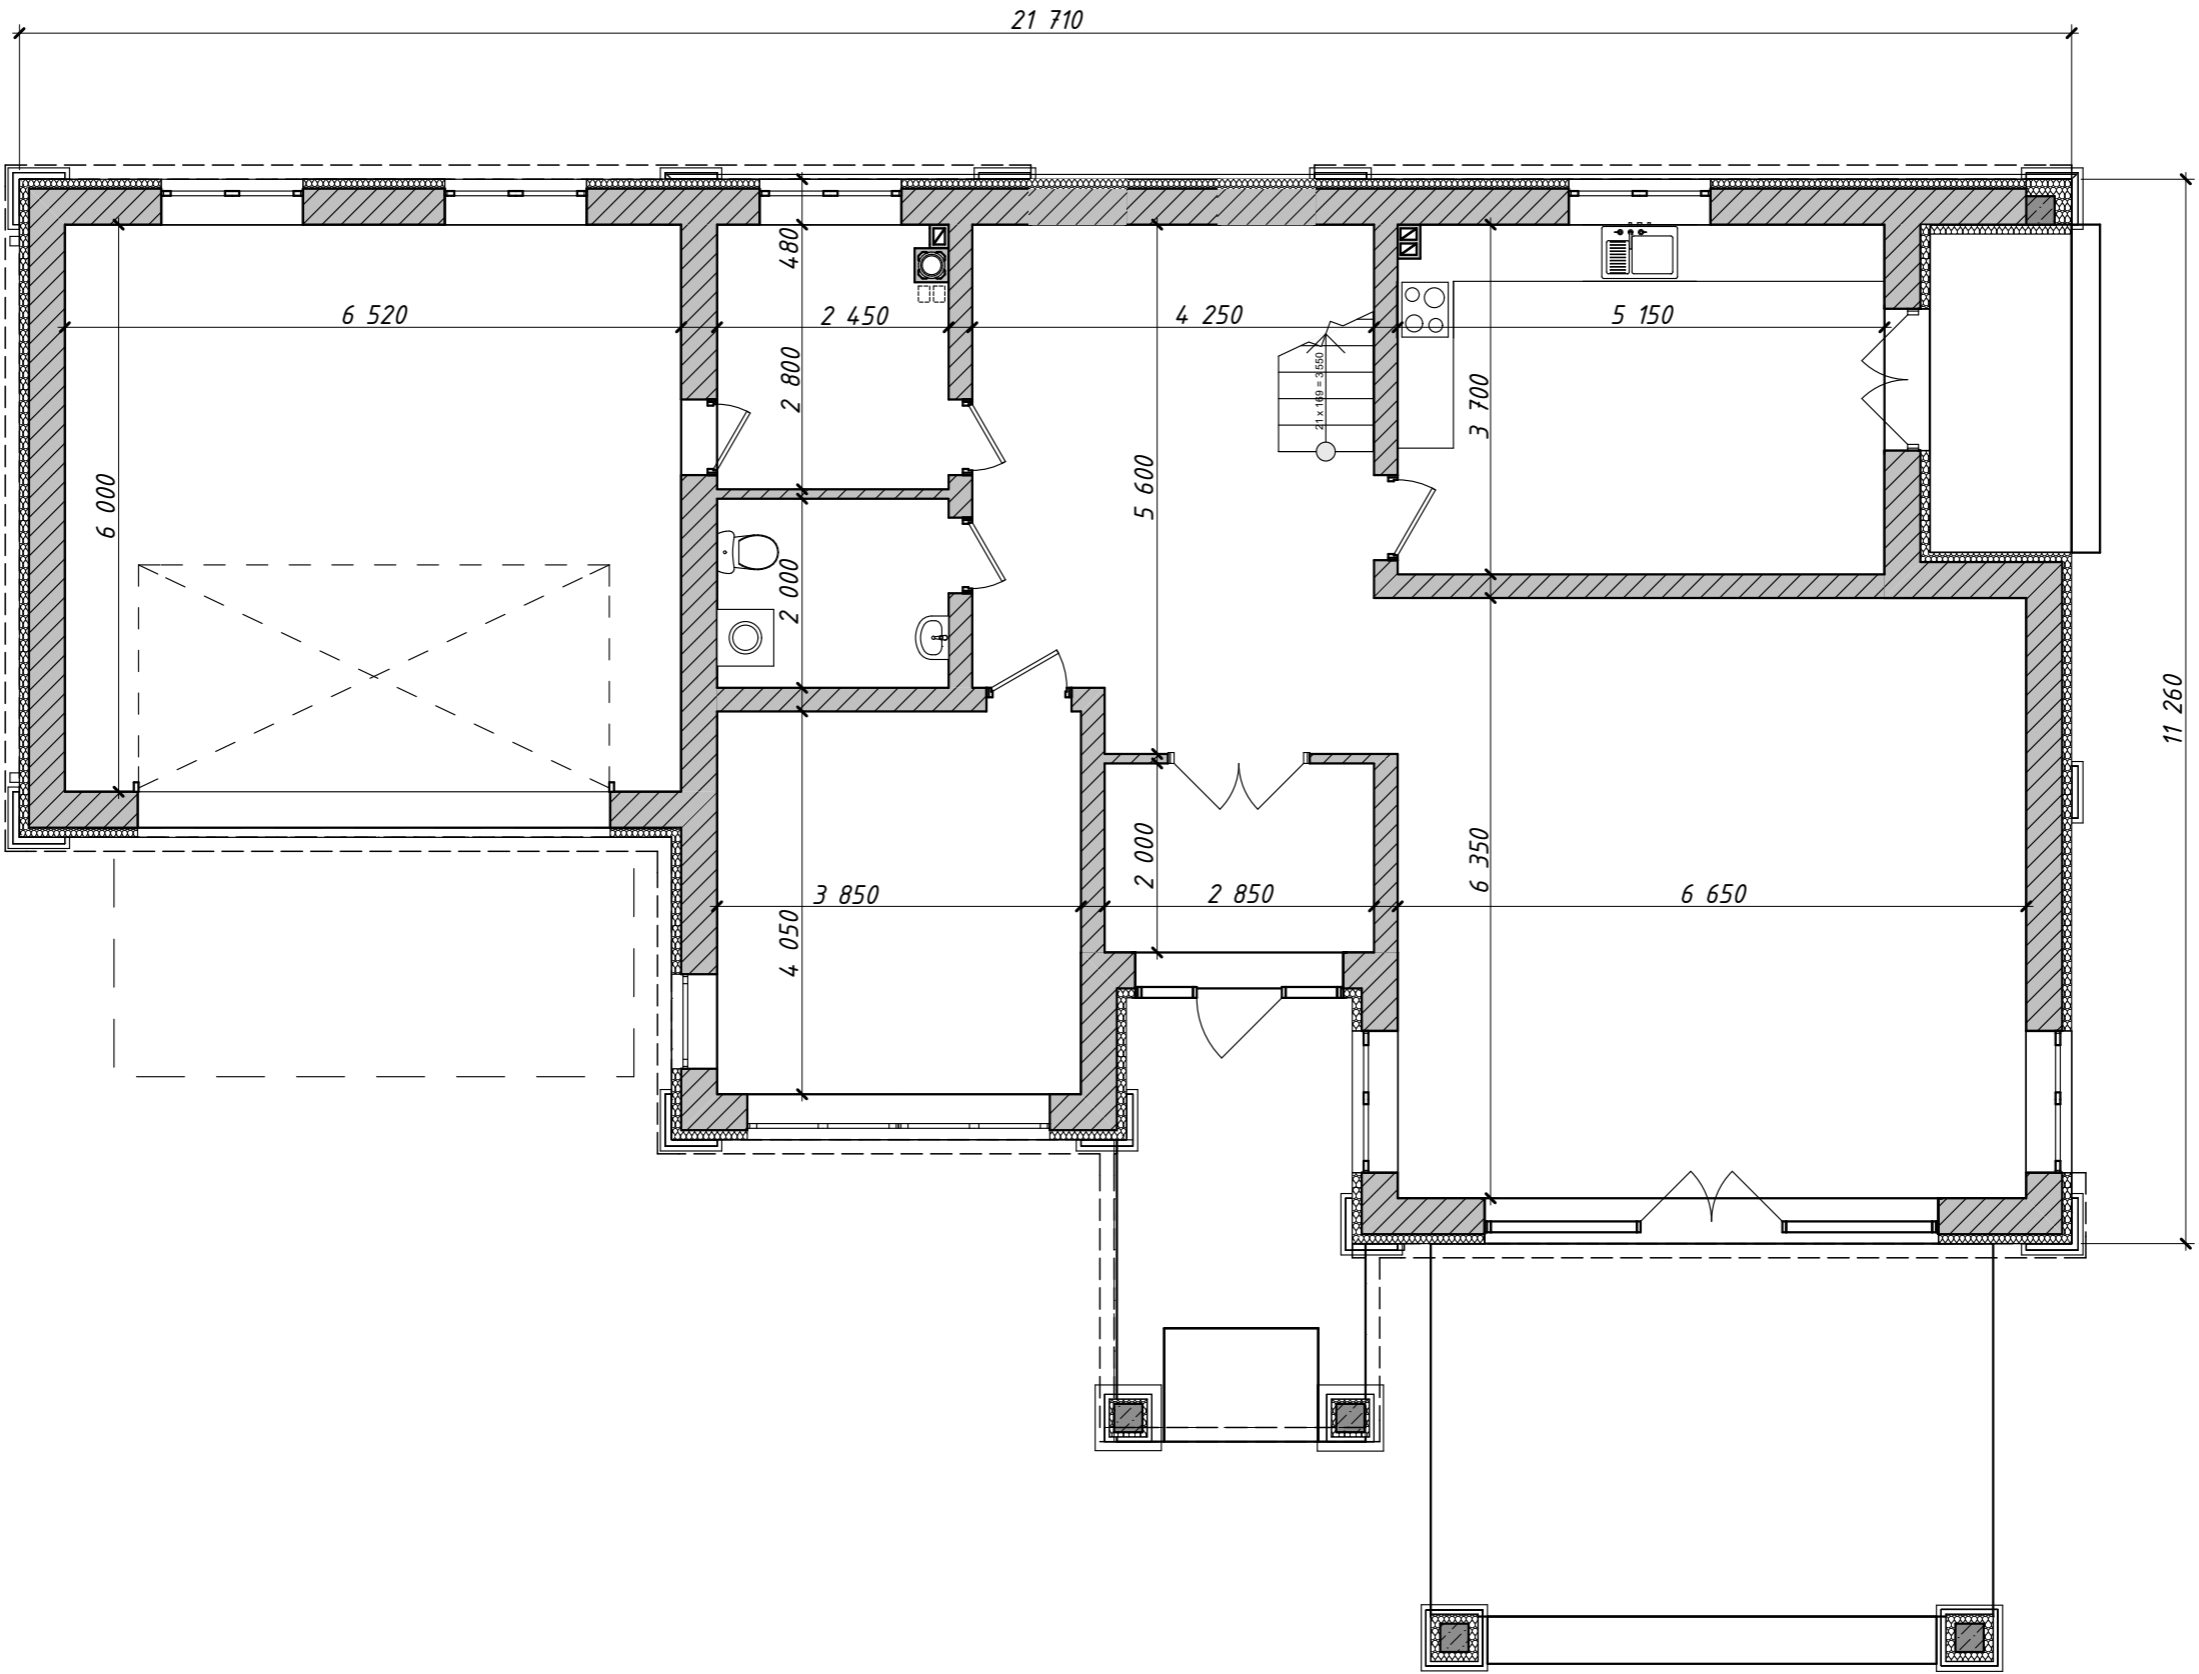

Жилой дом типа СЗ-268-1

План 2-го этажа

