



План 1-го этажа

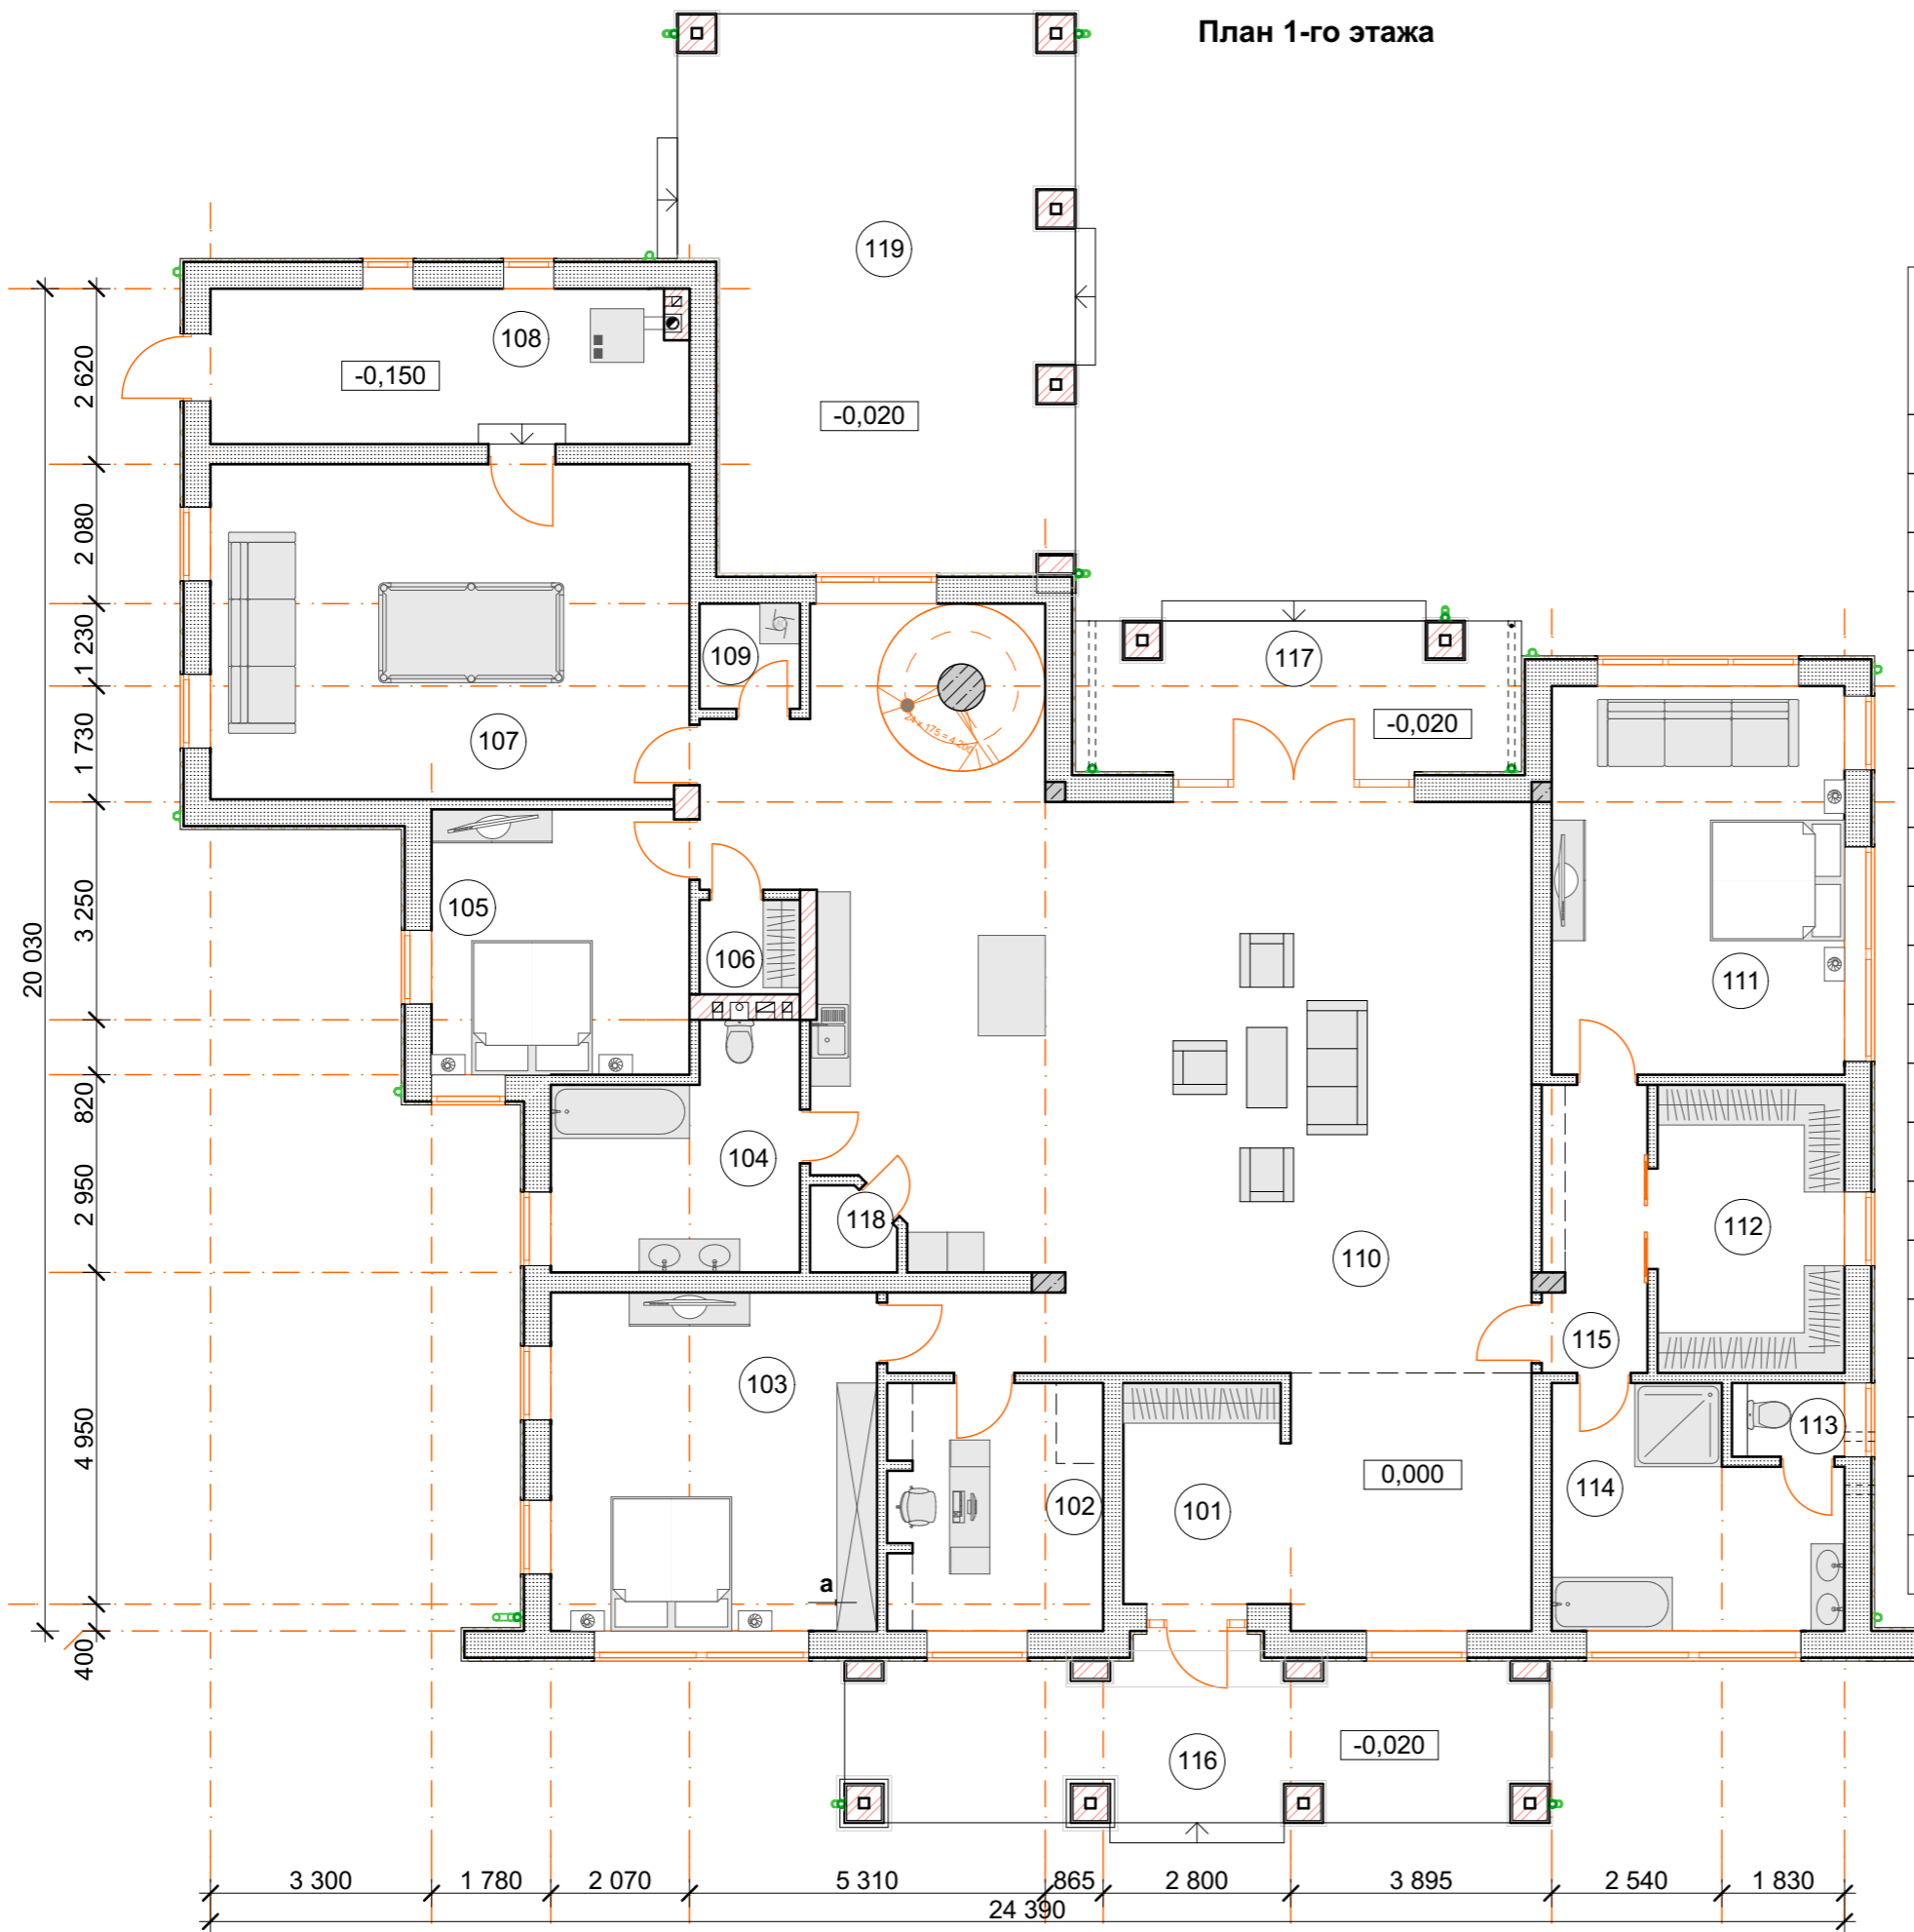

Экспликация помещений 1-го этажа

№	Наименование	Площадь
101	Тамбур	21.96
102	Кабинет	11.86
103	Спальня	24.59
104	Санузел	11.87
105	Спальня	15.25
106	Гардероб	2.12
107	Бильярдная	35.75
108	Топочная	16.30
109	Постирочная	2.36
110	Кухня-столовая-гостиная	103.62
111	Спальня	25.35
112	Гардероб	12.00
113	Туалет	1.60
114	Ванная	13.88
115	Коридор	6.65
116	Крыльцо	26.21
117	Крыльцо	15.55
118	Чулан	1.49
119	Веранда	47.80
		396.21 м ²

План мансардного этажа

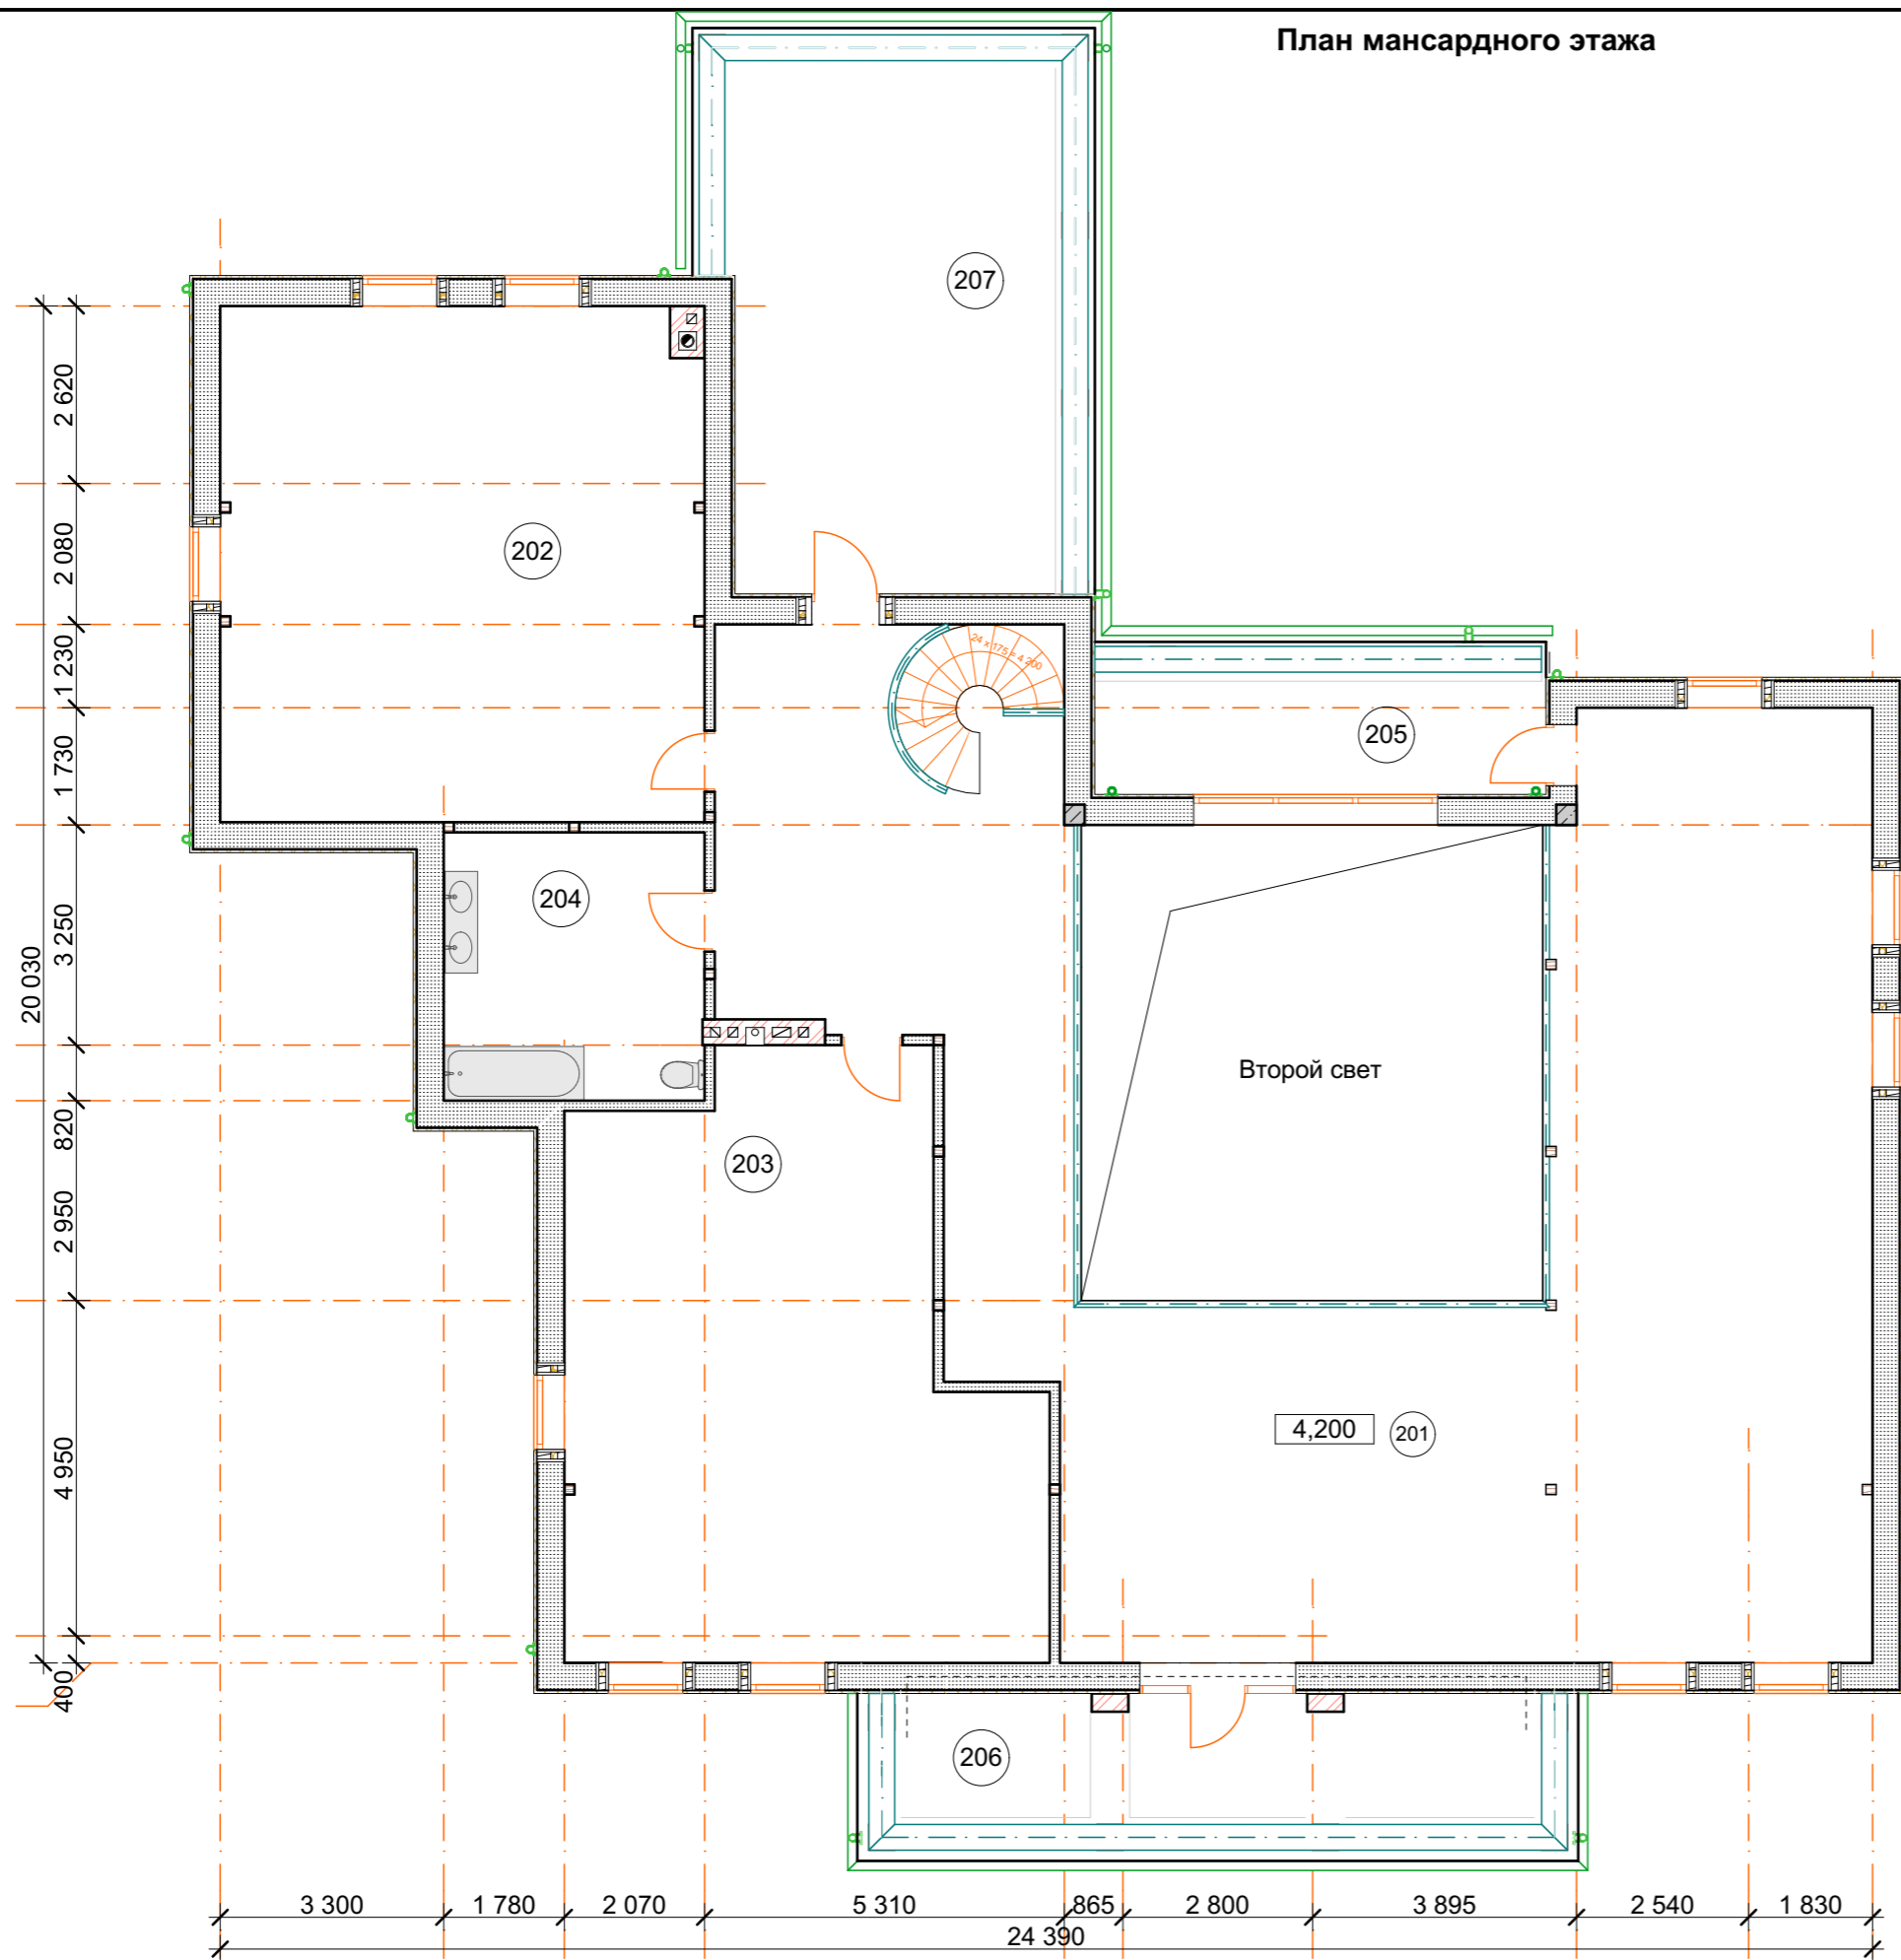

Экспликация помещений мансардного этажа

№	Наименование	Площадь
201	Чердачное пространство	143.87
202	Комната №1	54.09
203	Комната №2	54.41
204	Санузел	15.25
205	Балкон	15.00
206	Балкон	26.30
207	Терраса	46.65
		355.57 м ²