



План 1-го этажа

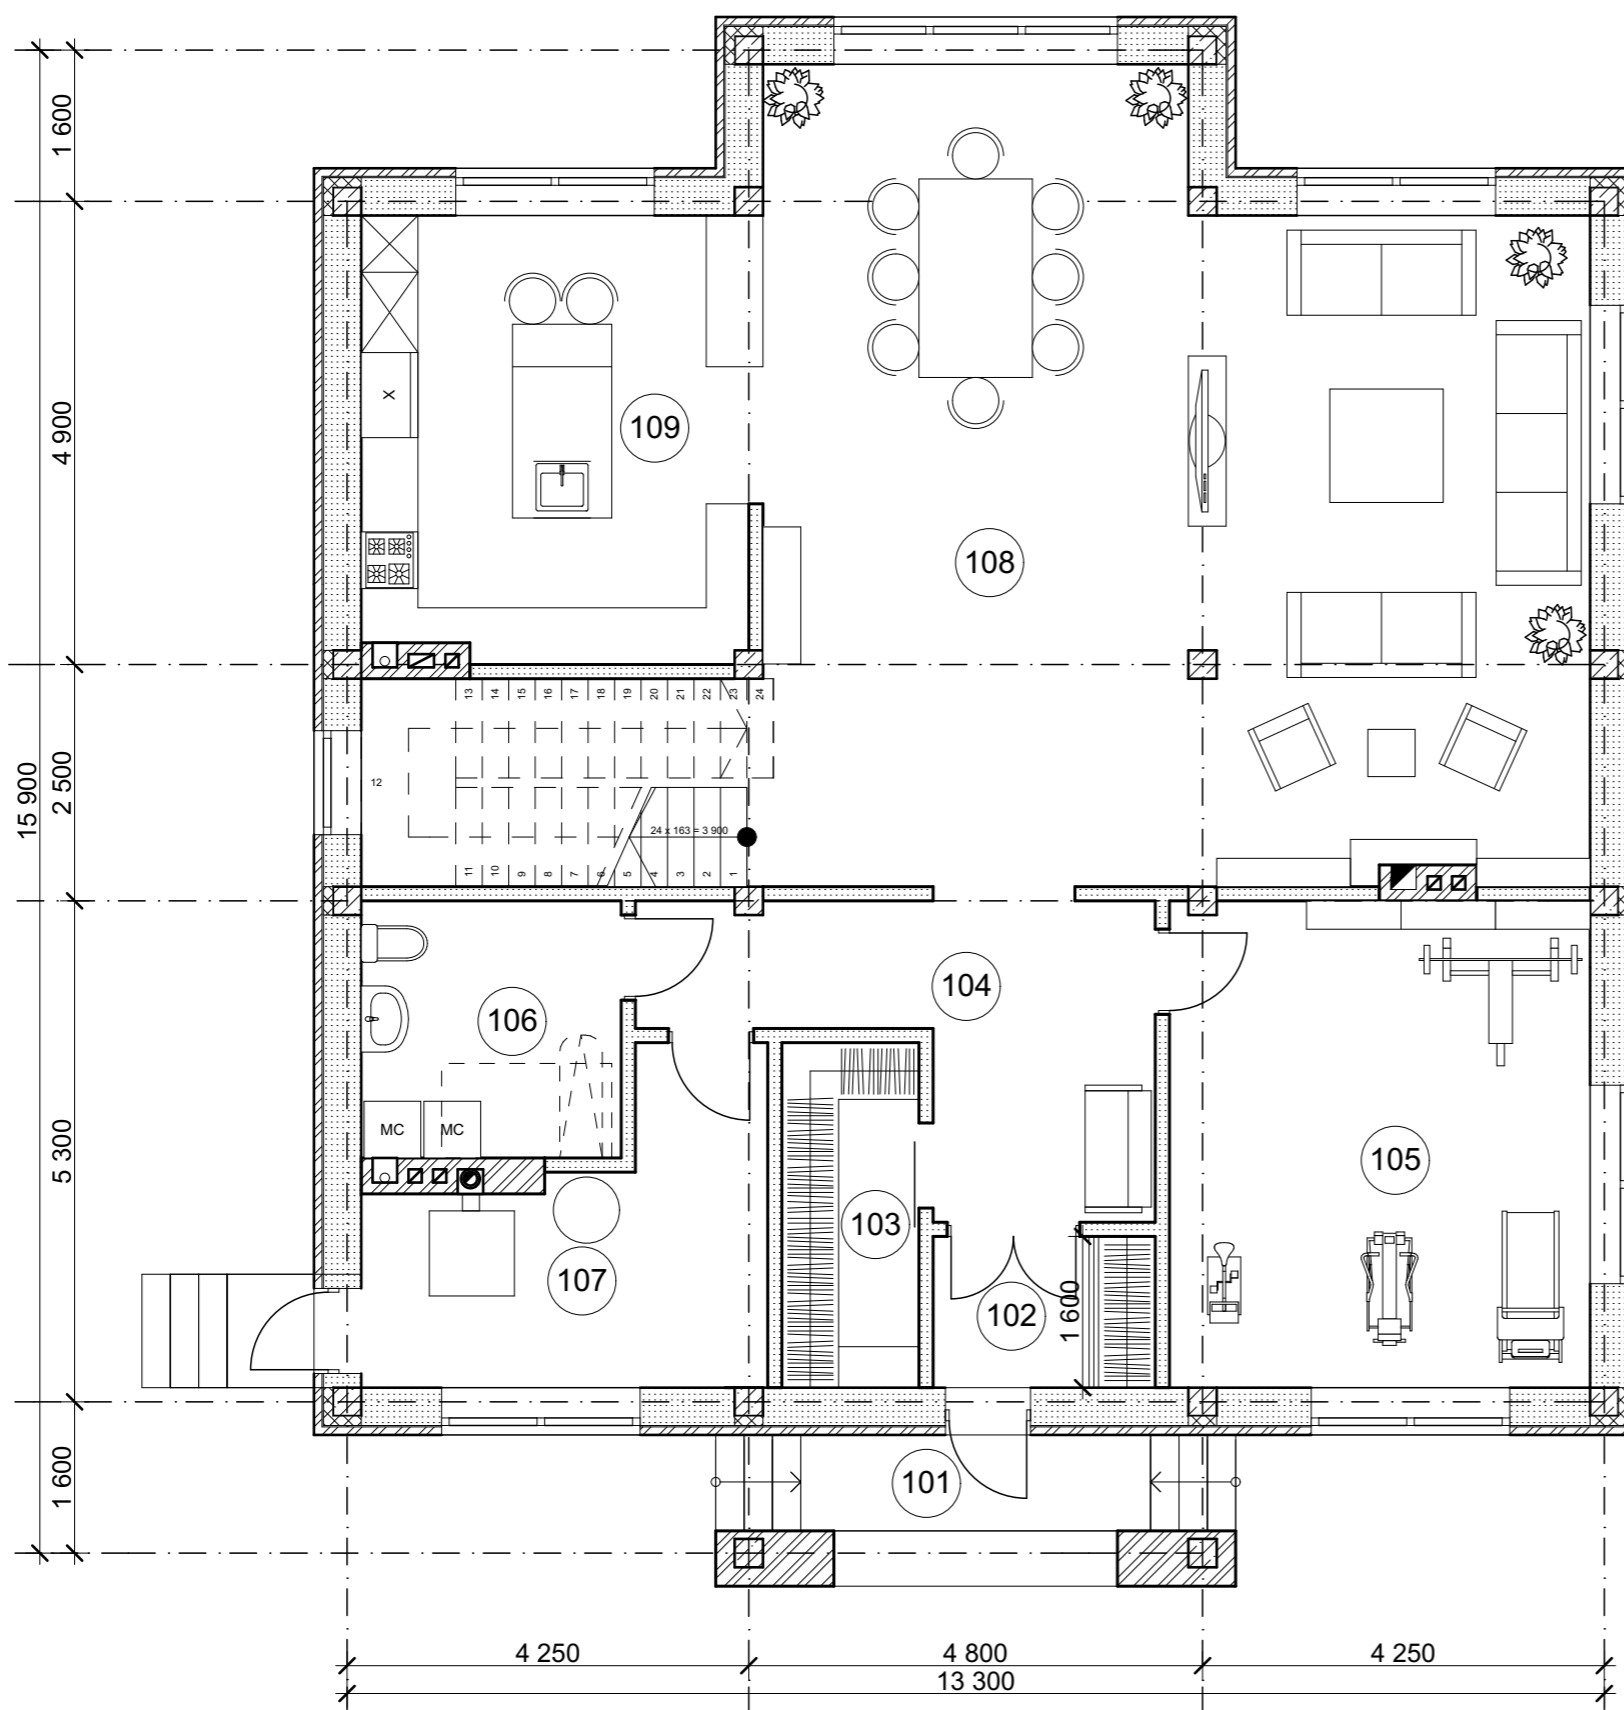

Экспликация помещений 1-й этаж

№	Наименование	Площадь
101	Крыльцо	7,34
102	Тамбур	3,76
103	Гардероб	5,29
104	Холл	12,85
105	Спортзал	22,87
106	С/У /постирочная/гладильная	7,48
107	Топочная	11,28
108	Гостиная/столовая	75,25
109	Кухня	19,67
		165,79 м ²

План 2-го этажа

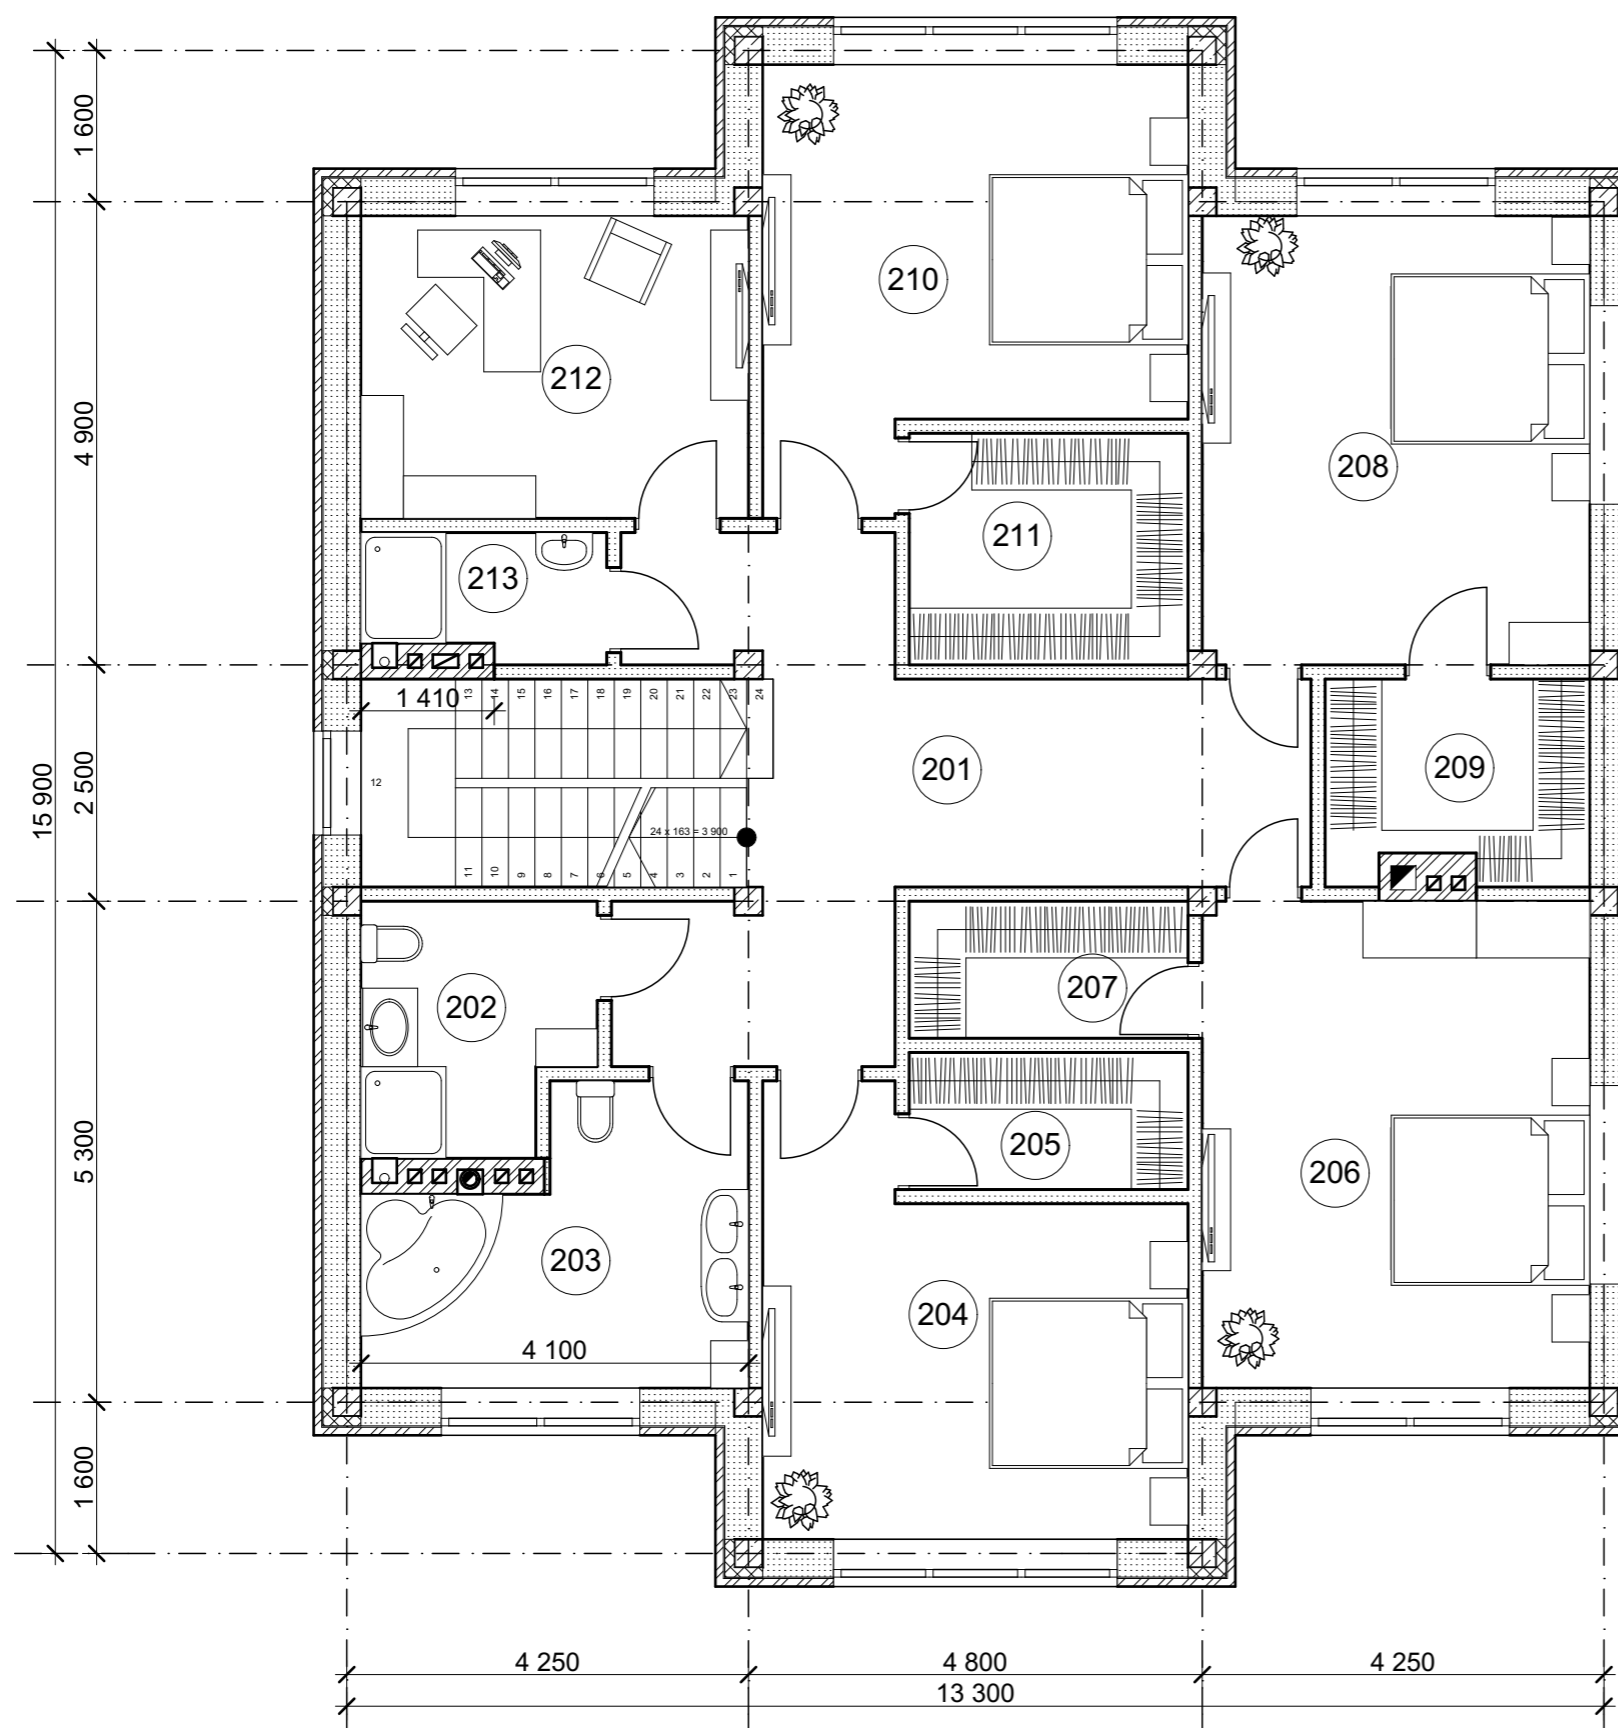

№	Наименование	Площадь
201	Холл	22,75
202	С/У	6,17
203	Ванная комната	10,93
204	Спальня	17,79
205	Гардероб	4,28
206	Спальня	21,09
207	Гардероб	4,28
208	Спальня	19,45
209	Гардероб	5,79
210	Спальня	18,35
211	Гардероб	7,23
212	Кабинет	13,15
213	С/У	3,32
		154,58 м ²