



План 1-го этажа

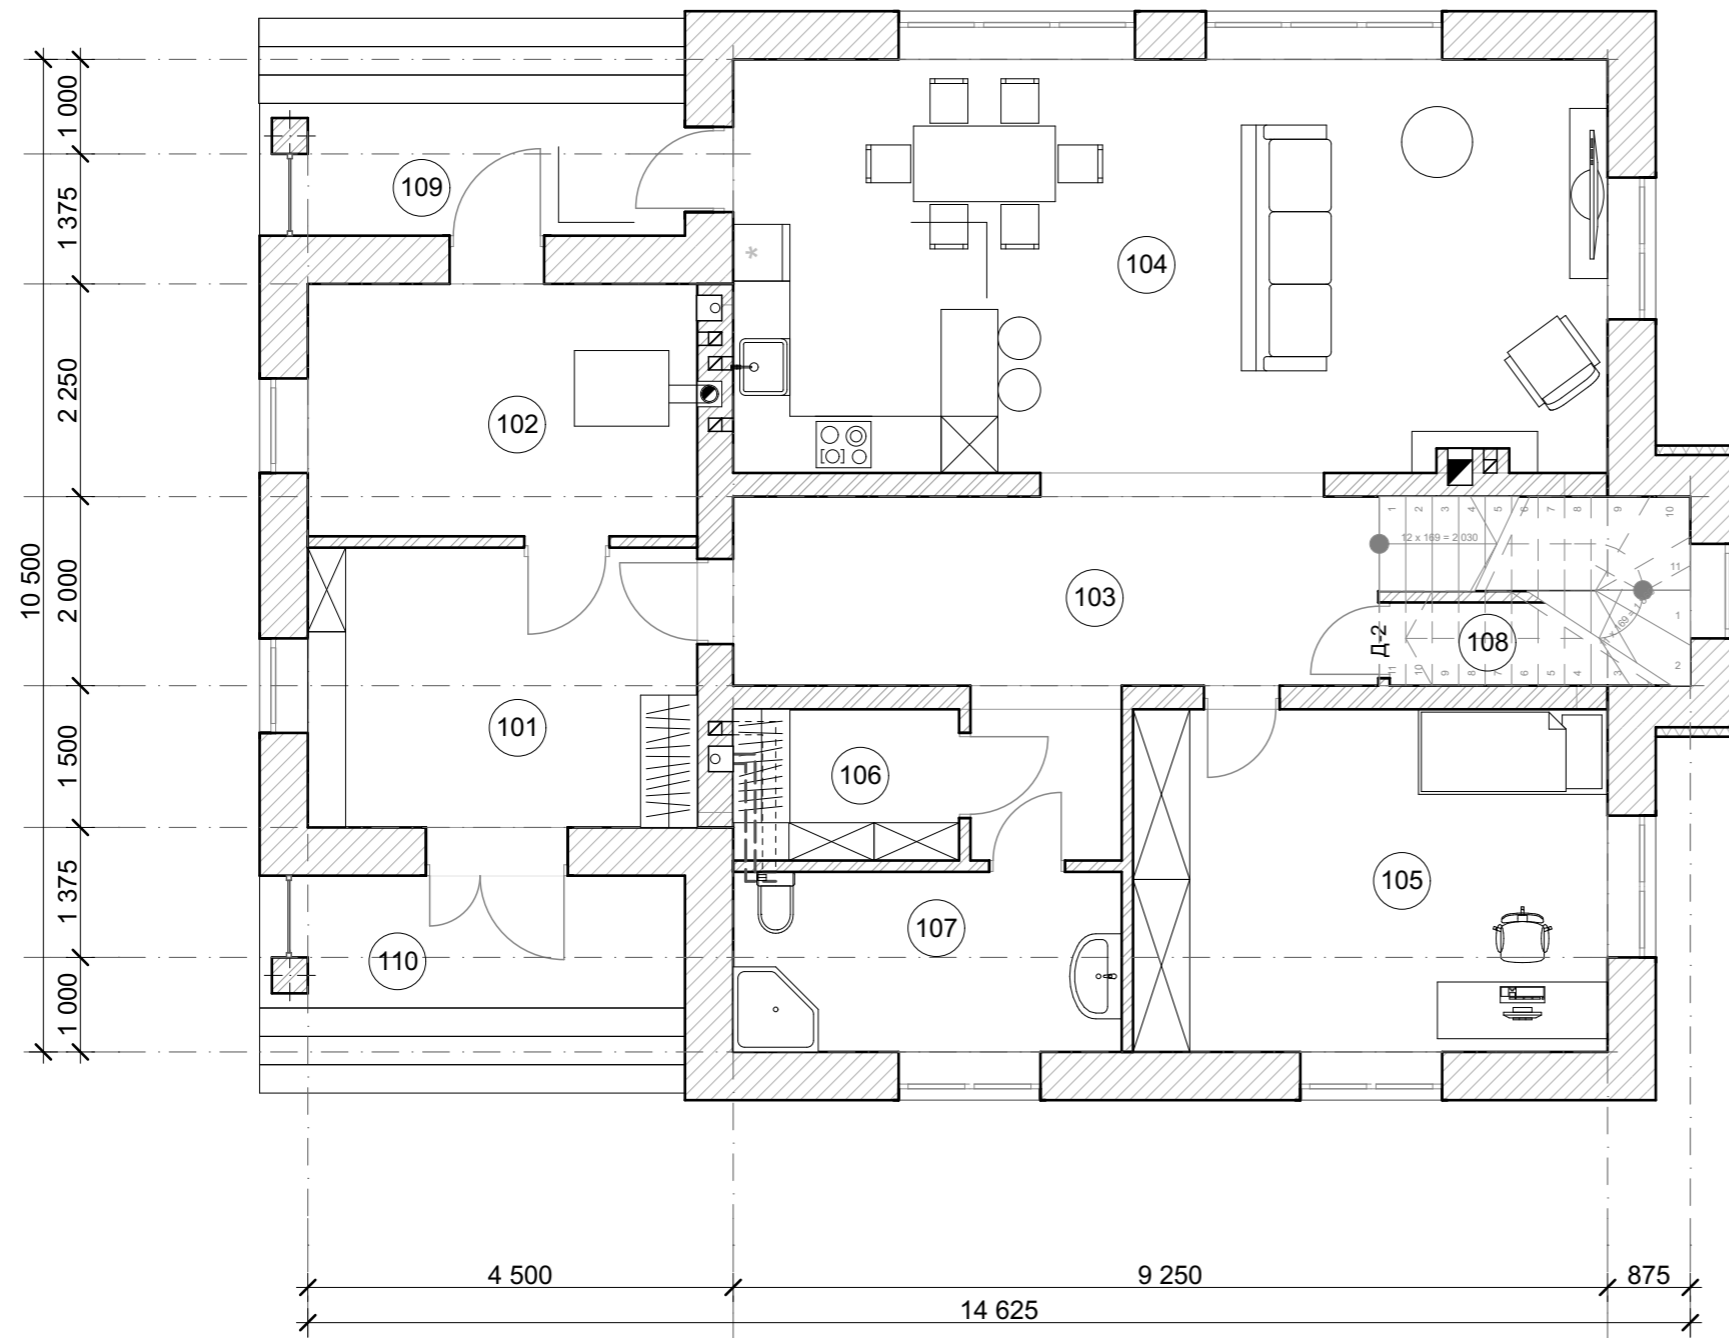

Экспликация помещений 1-го этажа

№	Наименование	Площадь
101	Тамбур	12,20
102	Топочная	11,00
103	Холл	16,61
104	Кухня-гостиная	40,22
105	Спальня	18,13
106	Кладовая	3,82
107	Санузел	7,83
108	Кладовая	2,44
109	Крыльцо	6,16
110	Крыльцо	6,16
		124,57 м <sup>2</sup>

План 2-го этажа

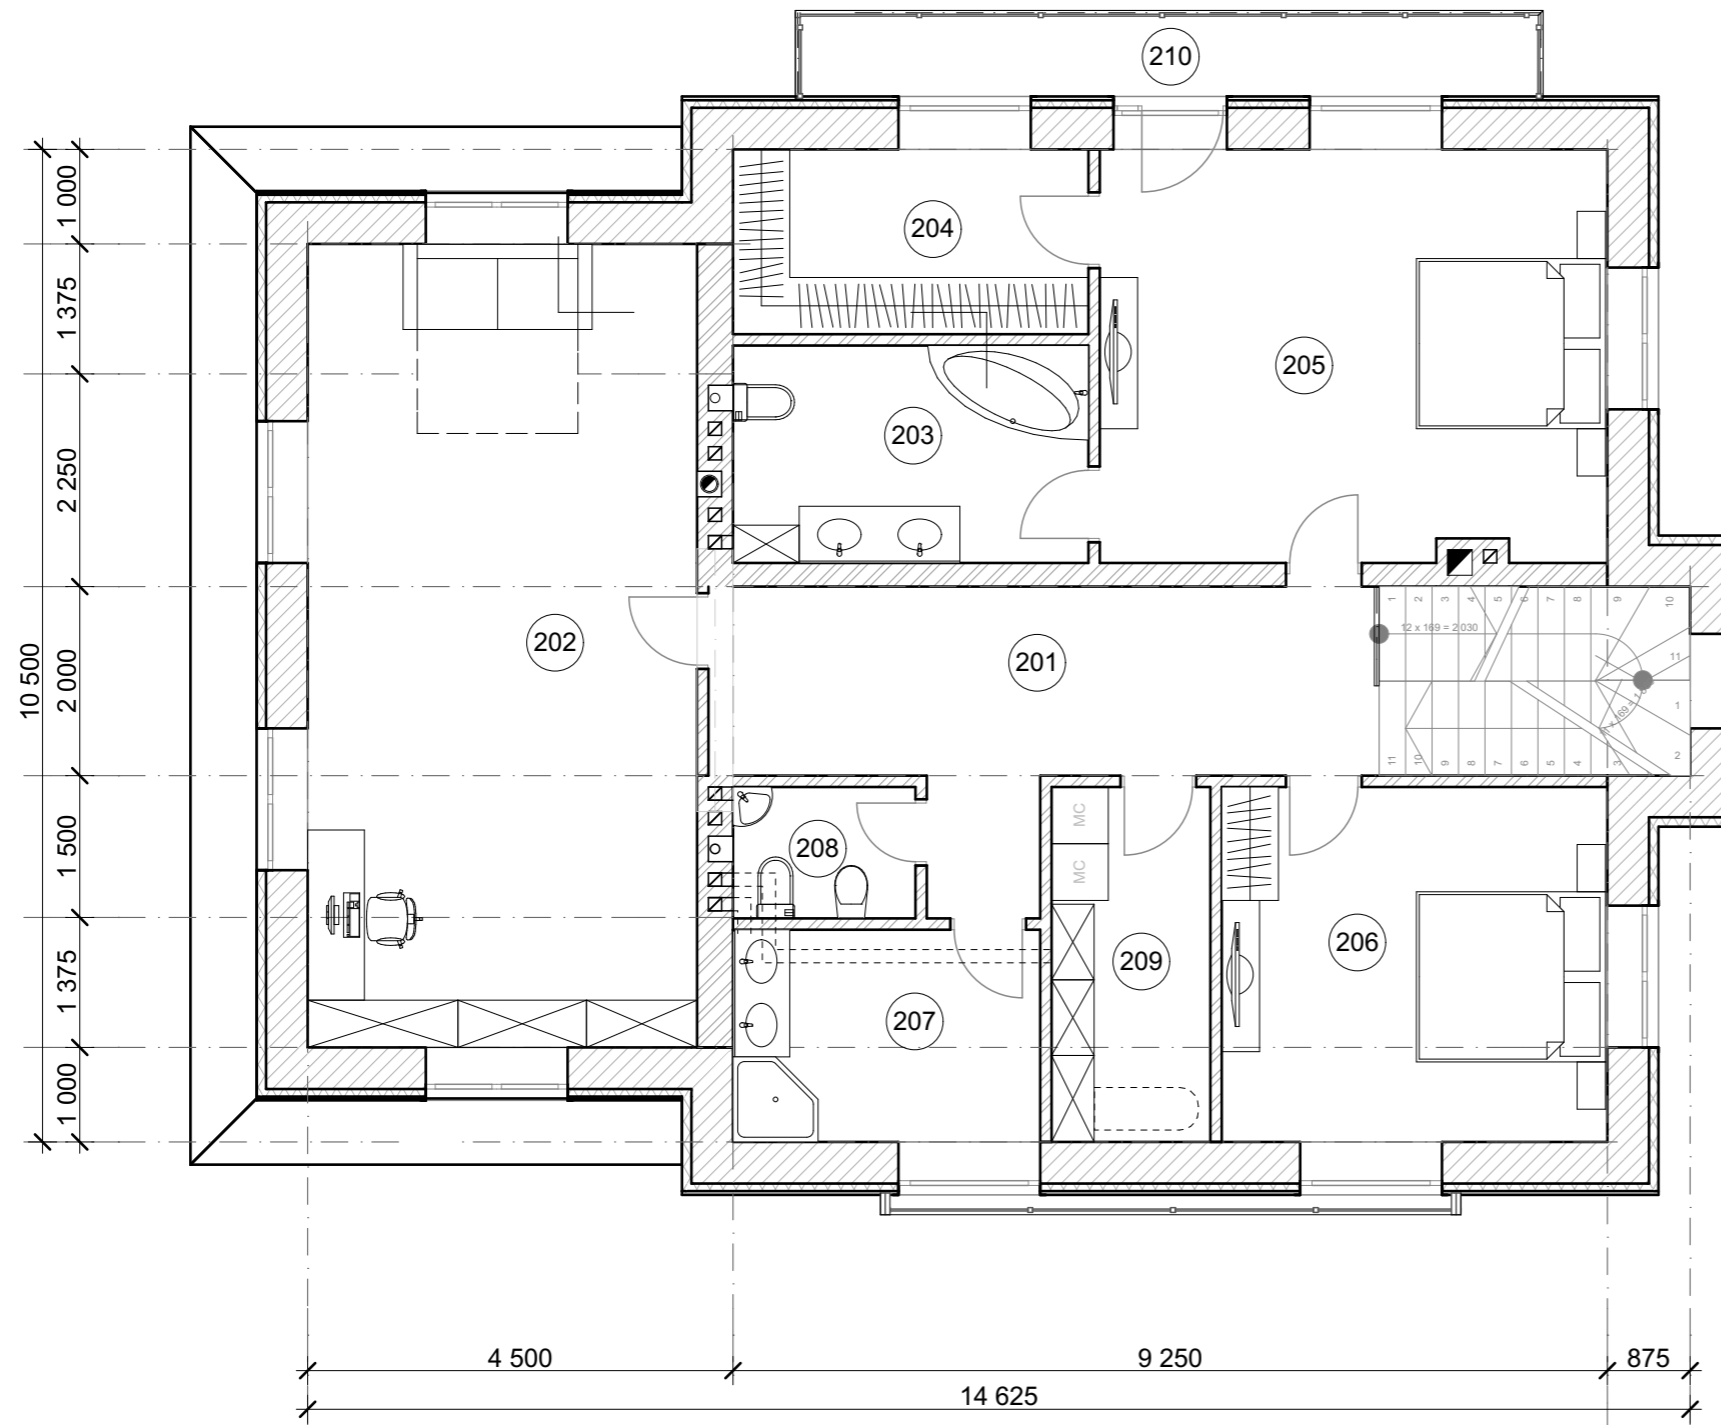

Экспликация помещений 2-го этажа

№	Наименование	Площадь
201	Холл	15,45
202	Комната	35,02
203	Санузел	8,65
204	Гардероб	7,35
205	Спальня	23,29
206	Спальня	15,32
207	Ванная комната	7,30
208	Туалет	2,68
209	Постирочная	6,31
210	Балкон	7,36
		128,73 м <sup>2</sup>