



План 1-го этажа

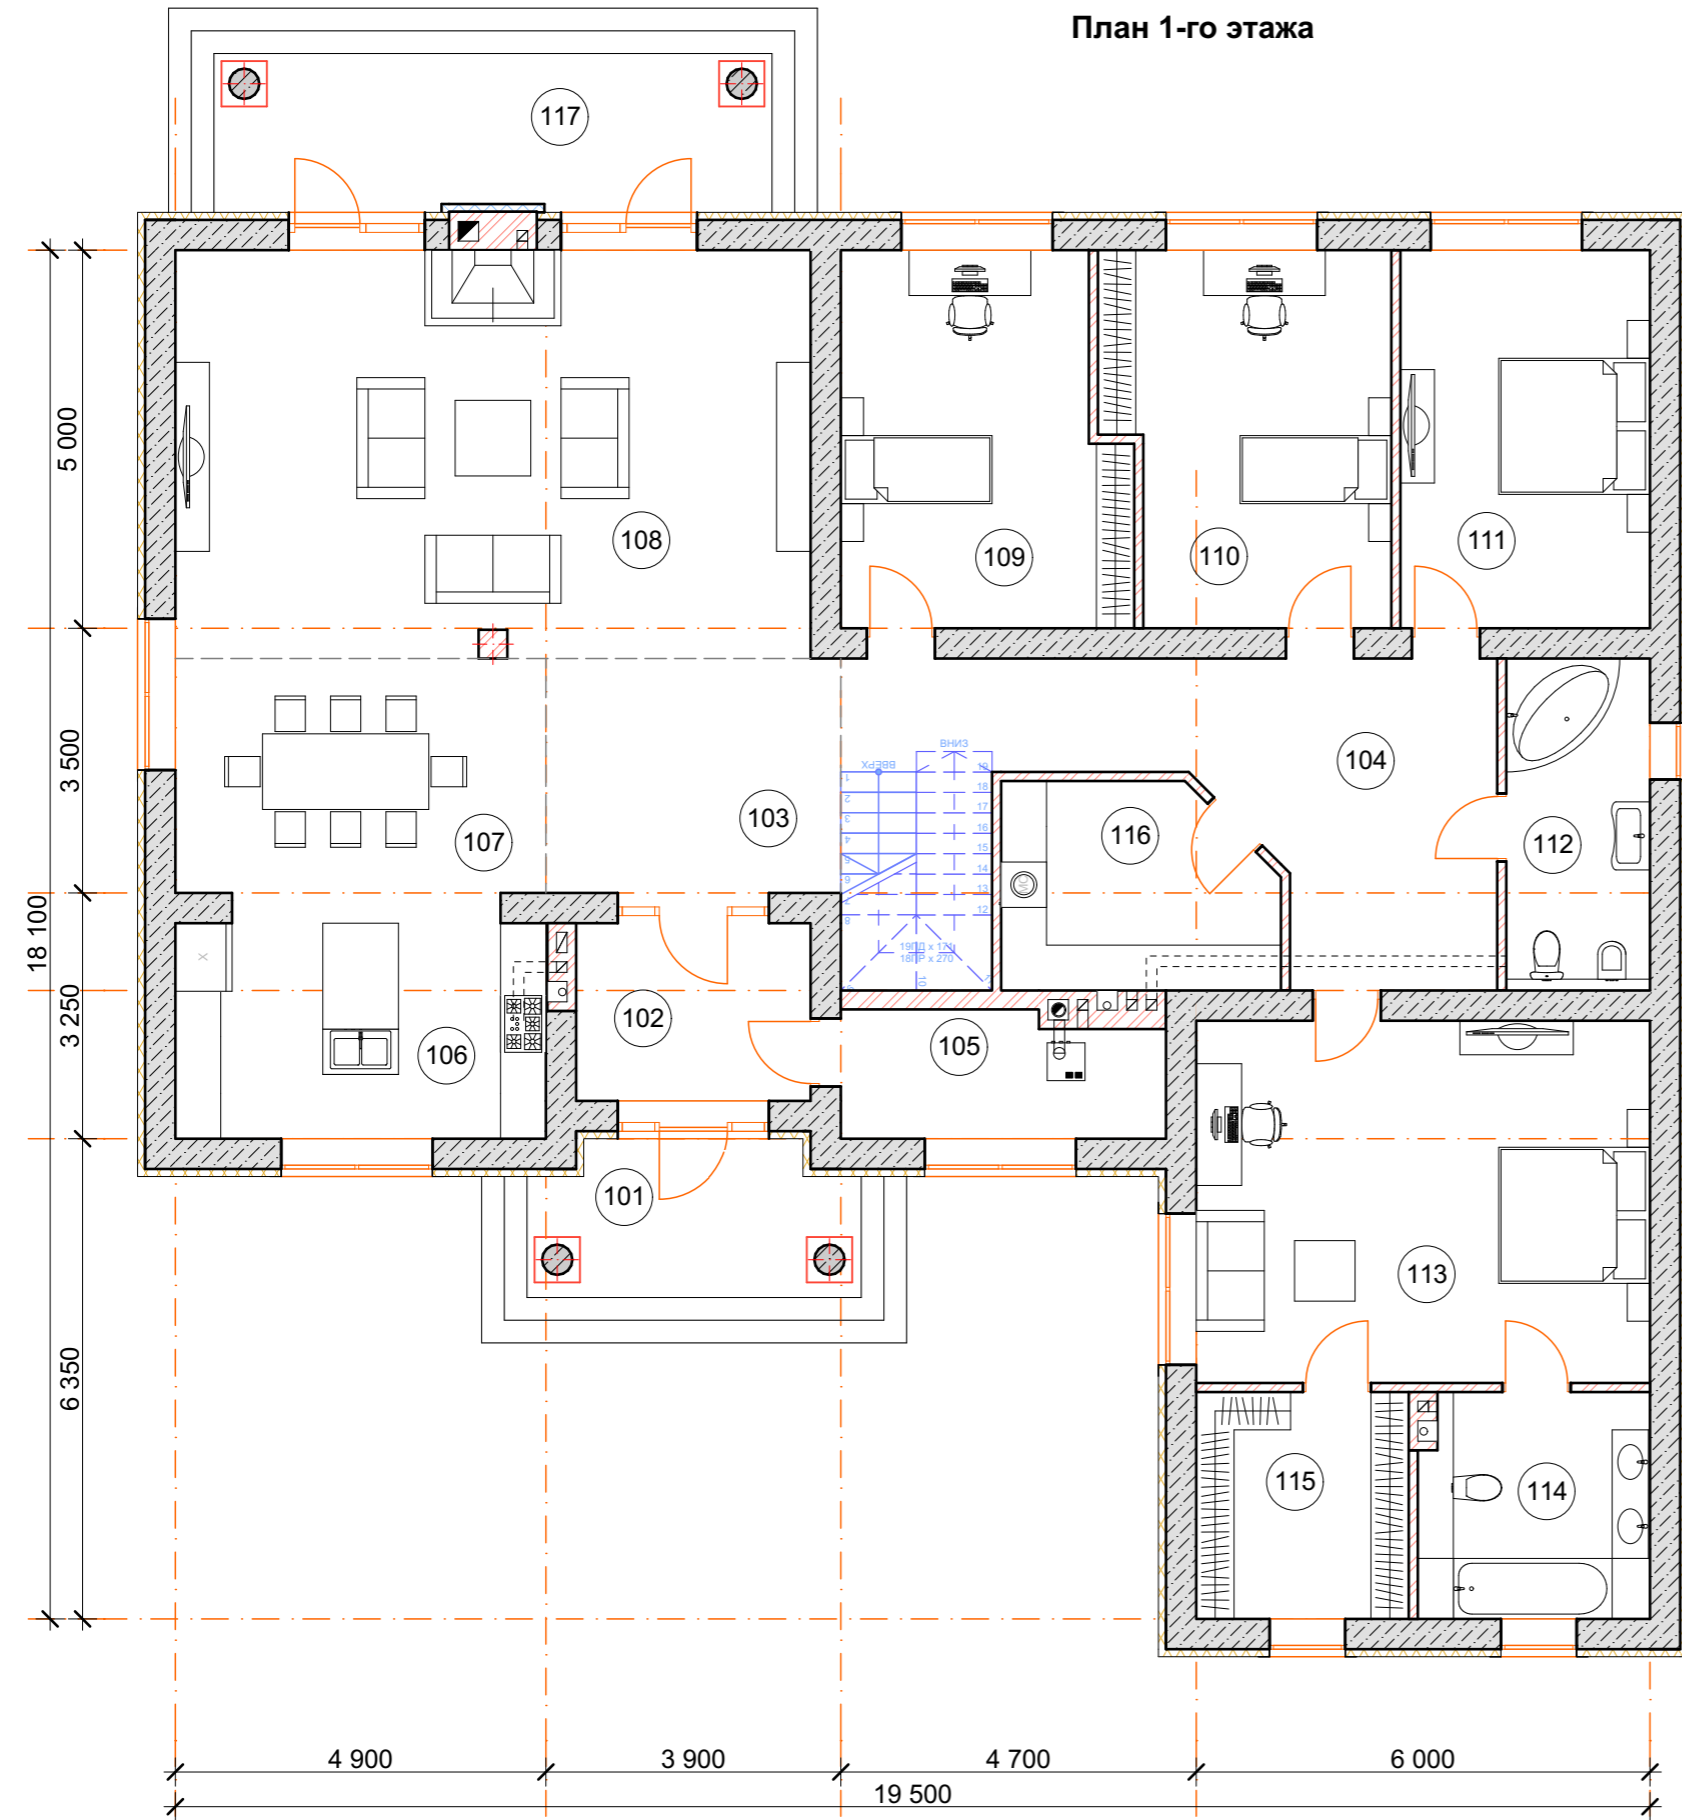

Экспликация помещений 1-го этажа

№	Наименование	Площадь
101	Крыльцо	13,09
102	Тамбур	7,29
103	Холл	12,09
104	Коридор	23,73
105	Котельная	6,92
106	Кухня	13,97
107	Столовая	15,19
108	Гостиная	45,22
109	Спальня	17,87
110	Спальня	17,87
111	Спальня	16,50
112	Санузел	8,34
113	Спальня	28,74
114	Санузел	9,01
115	Гардеробная	8,43
116	Постирочная	9,44
117	Терраса	22,31
		276,01 м ²

План мансардного этажа

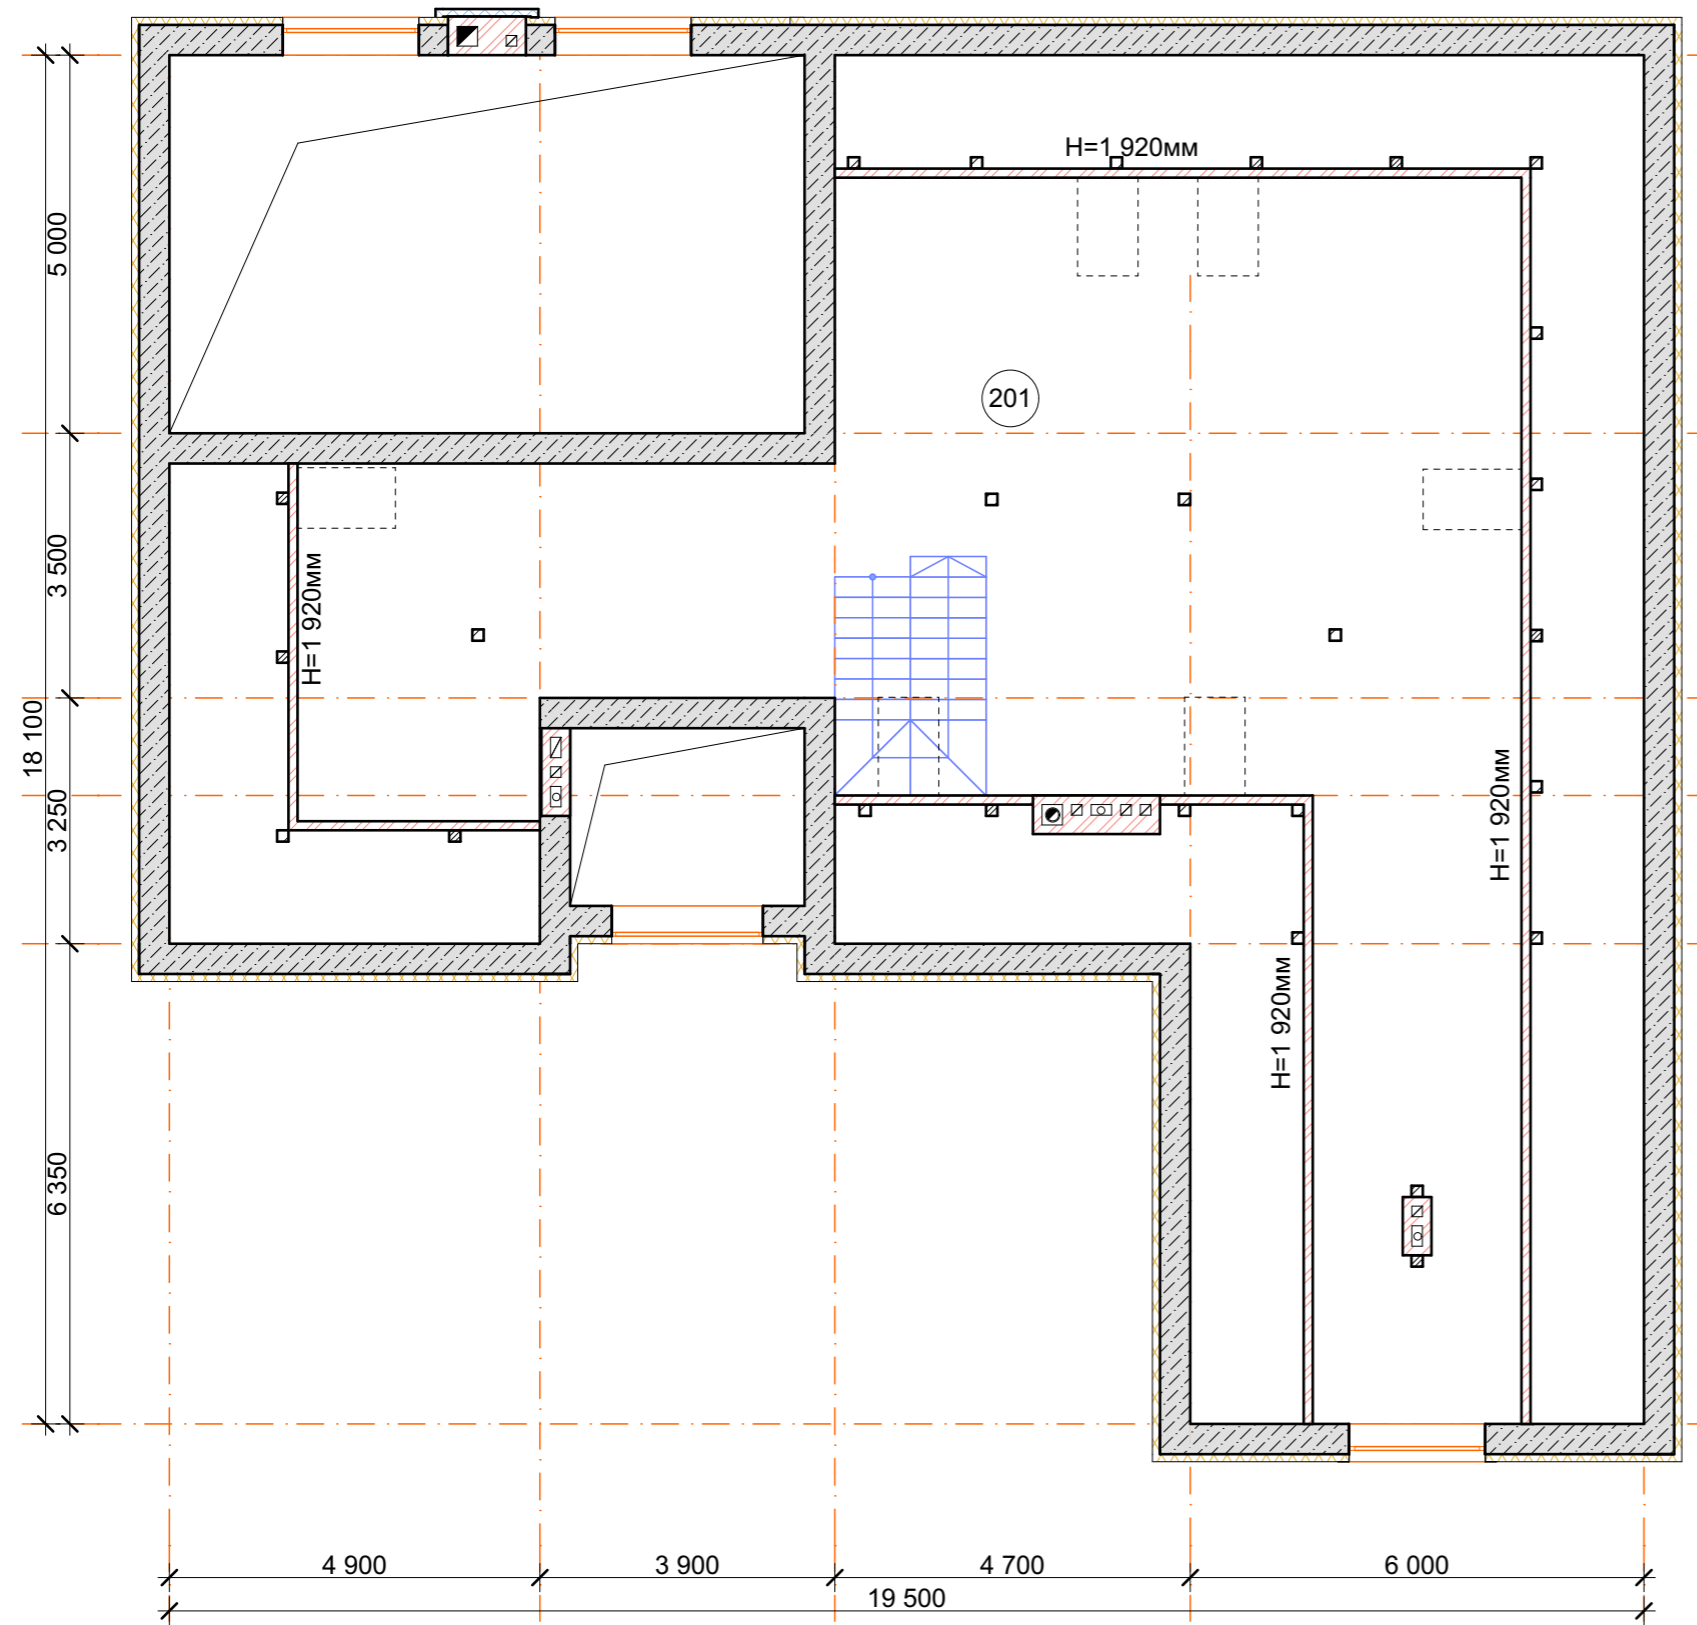

Экспликация помещений мансардного этажа

№	Название	Площадь
201	Чердачное пространство	118,30
		118,30 м ²