



План 1-го этажа

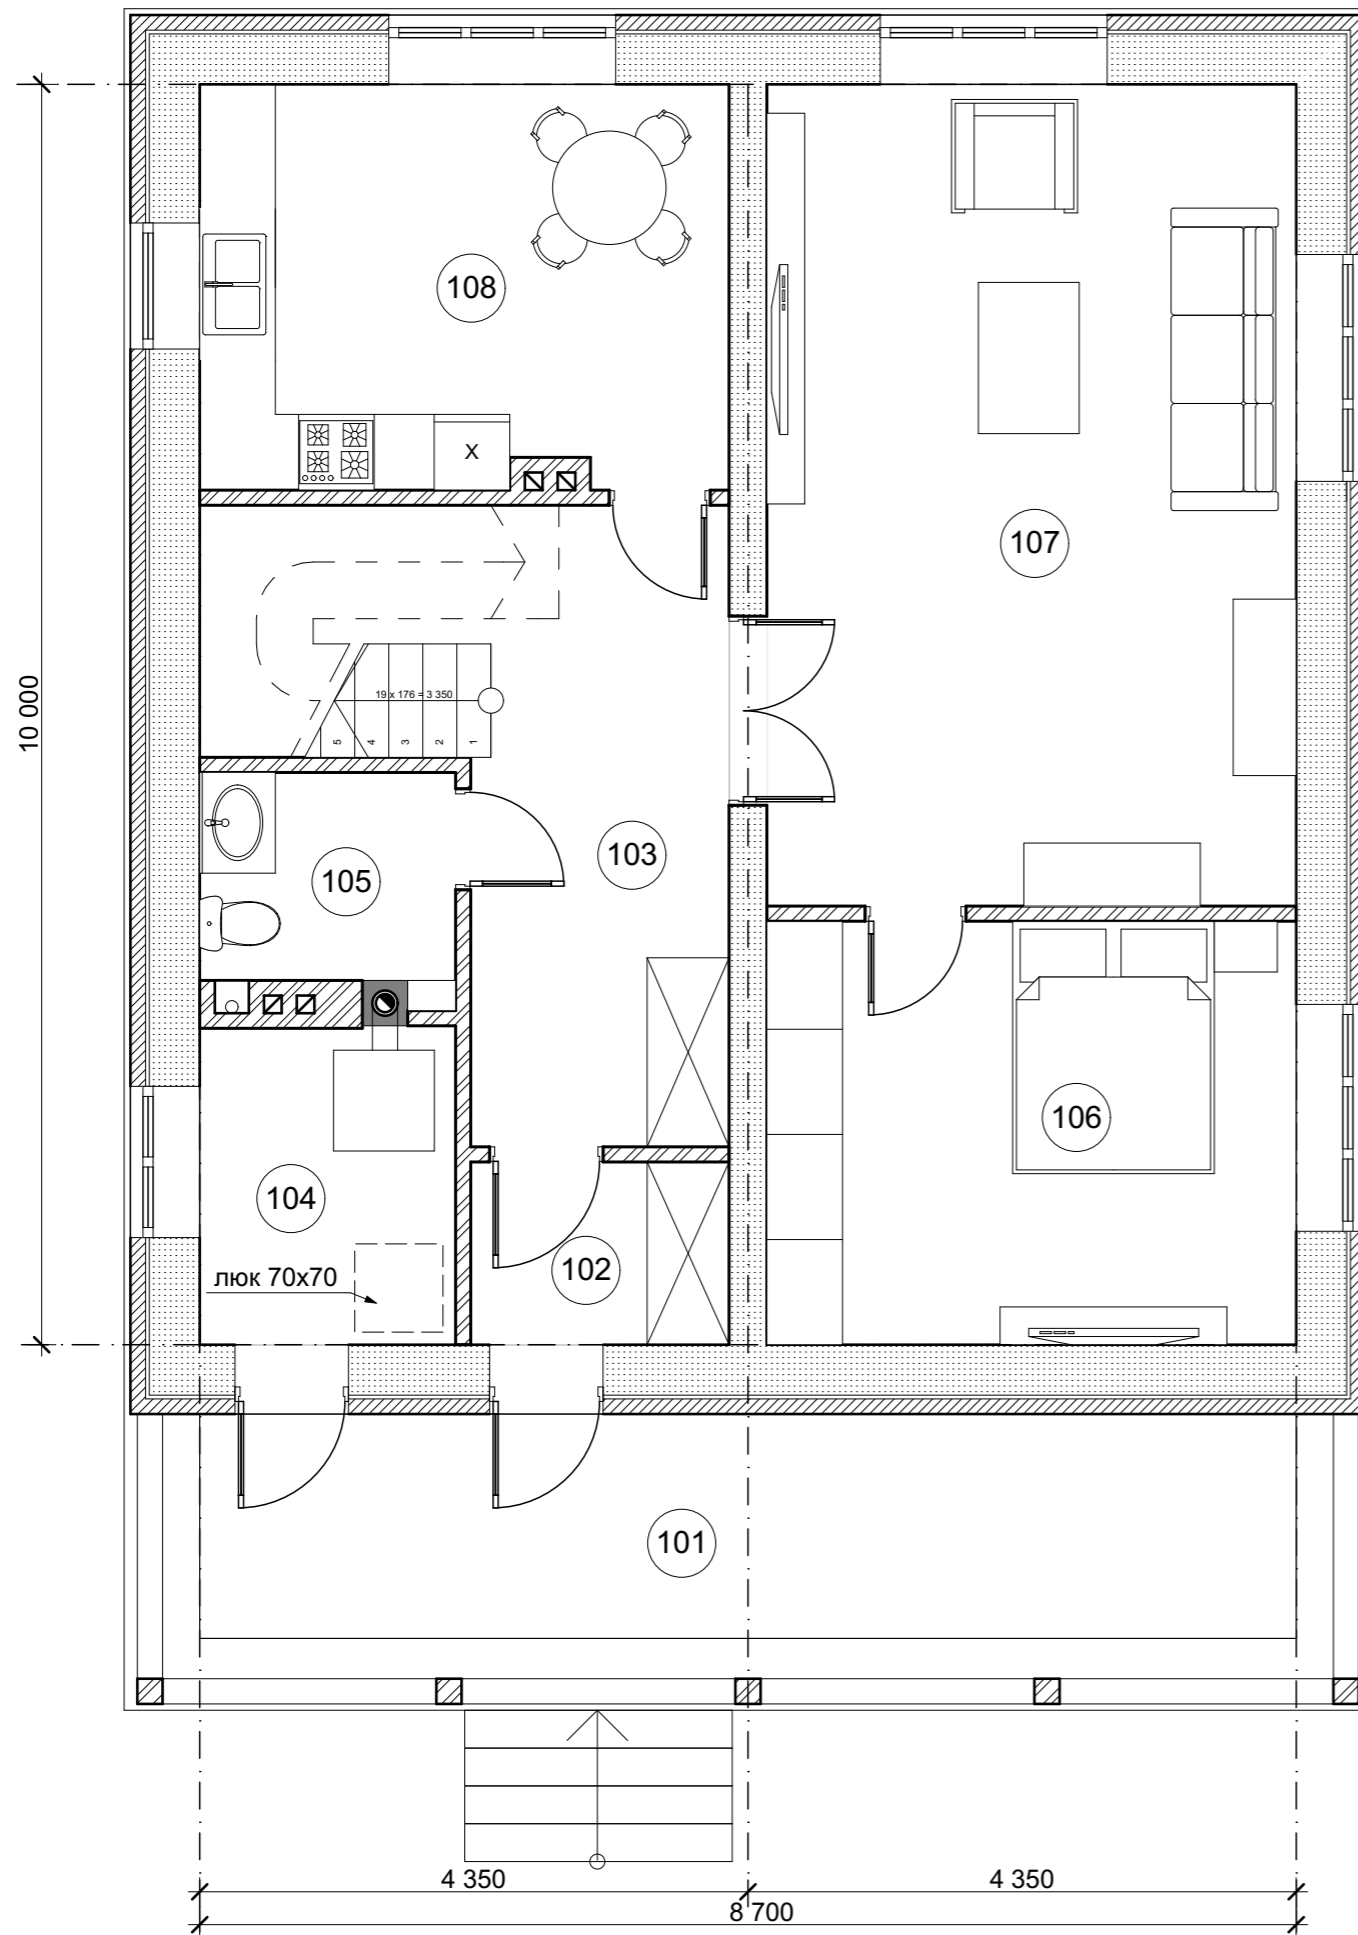

Экспликация помещений 1-й этаж

№	Наименование	Площадь
101	Терраса	23,22
102	Тамбур	2,97
103	Холл	12,77
104	Топочная	5,10
105	Санузел	3,44
106	Комната	14,10
107	Гостиная	27,40
108	Кухня	13,35
		102,35 м ²

План 2-го этажа

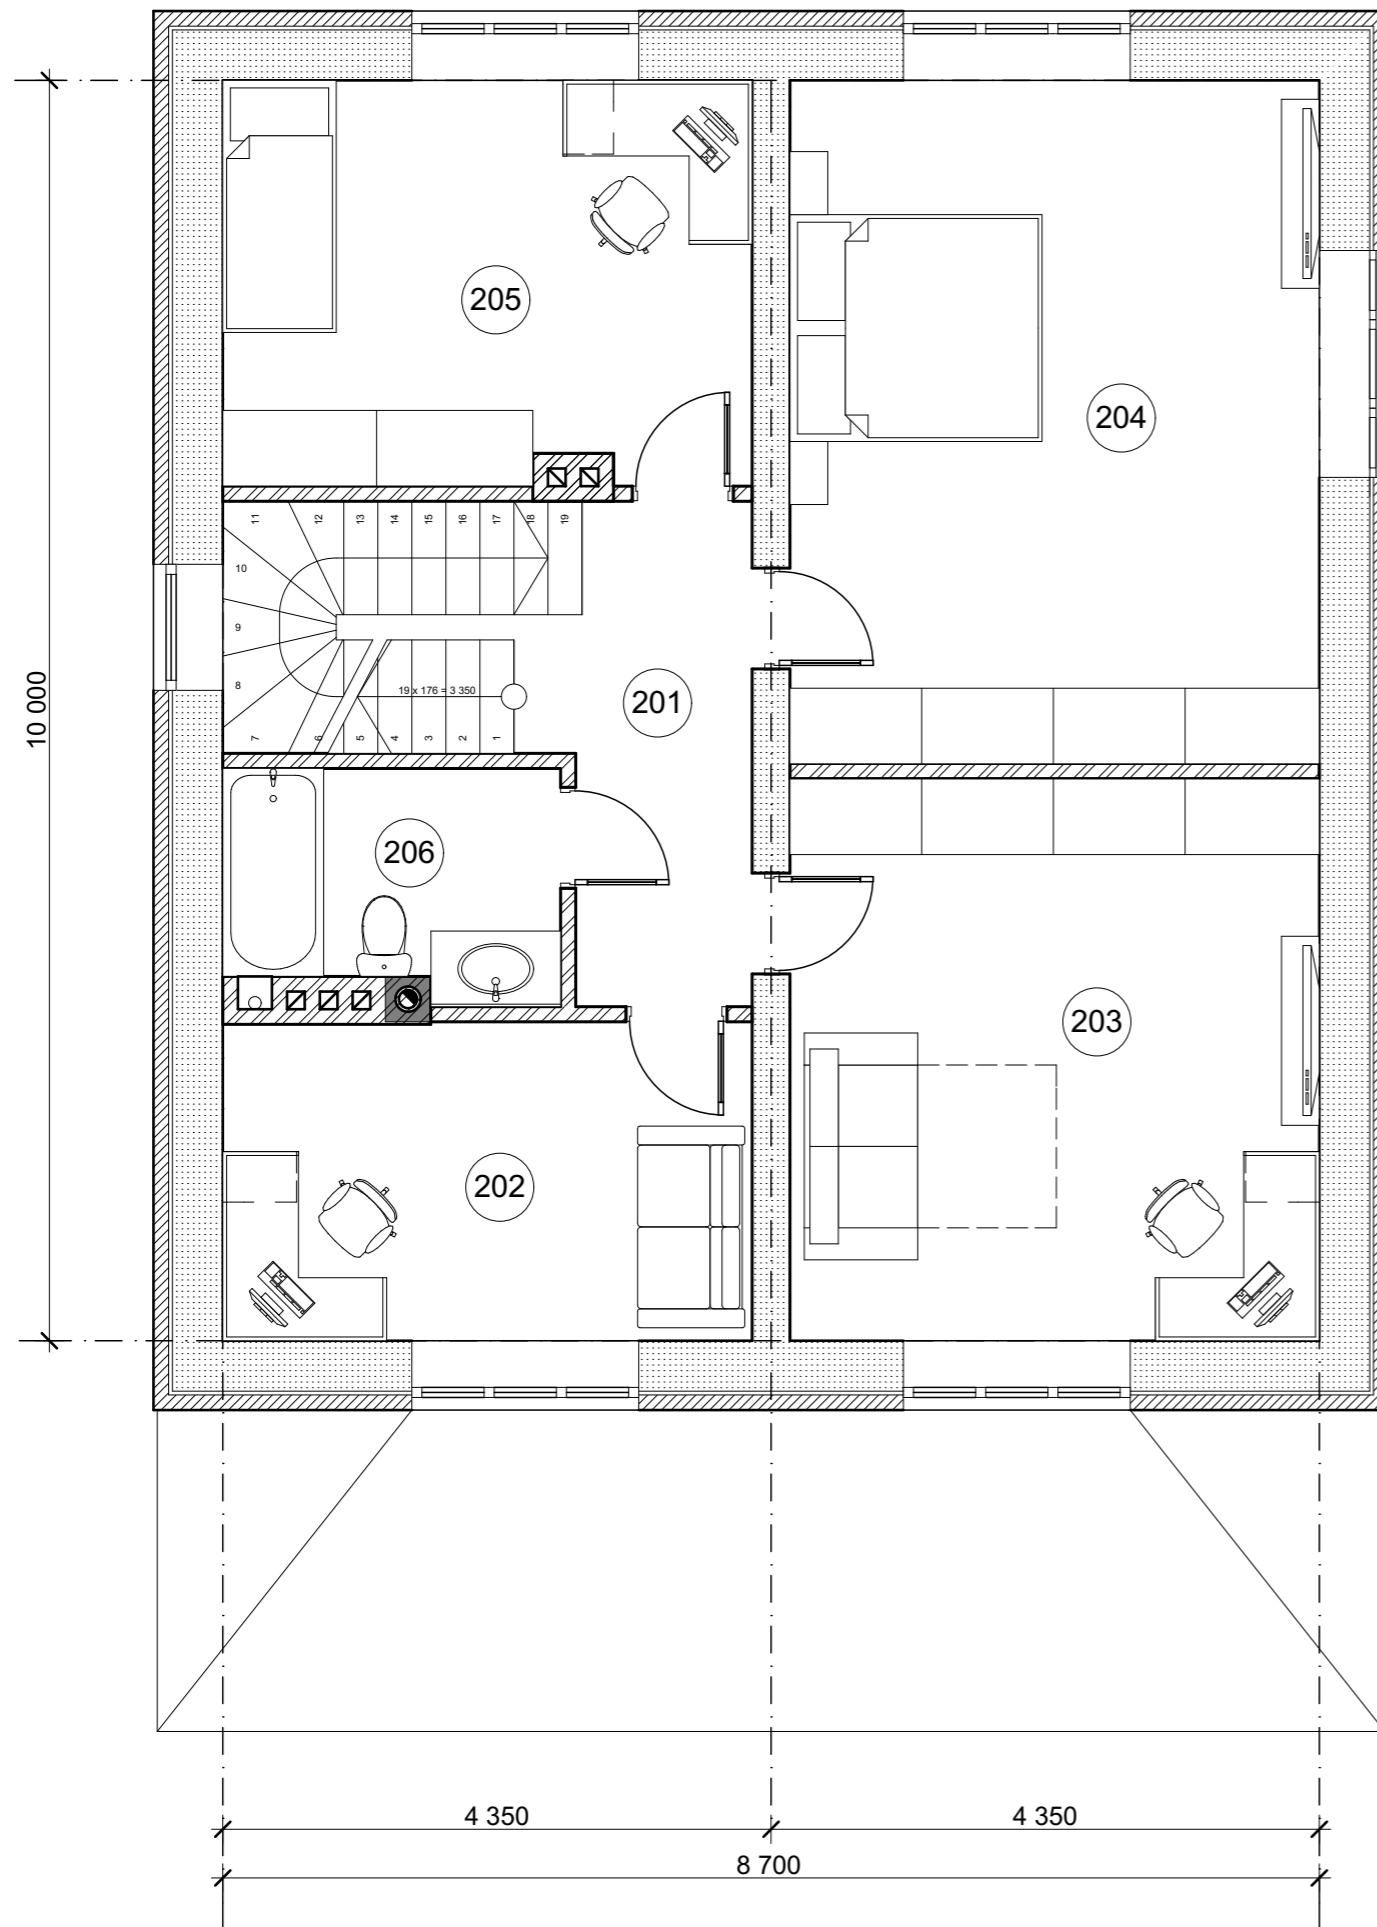

№	Наименование	Площадь
201	Холл	6,35
202	Кабинет	10,60
203	Спальня	18,72
204	Спальня	22,78
205	Спальня	13,35
206	Ванная комната	4,68
		76,48 м ²