



План цокольного этажа

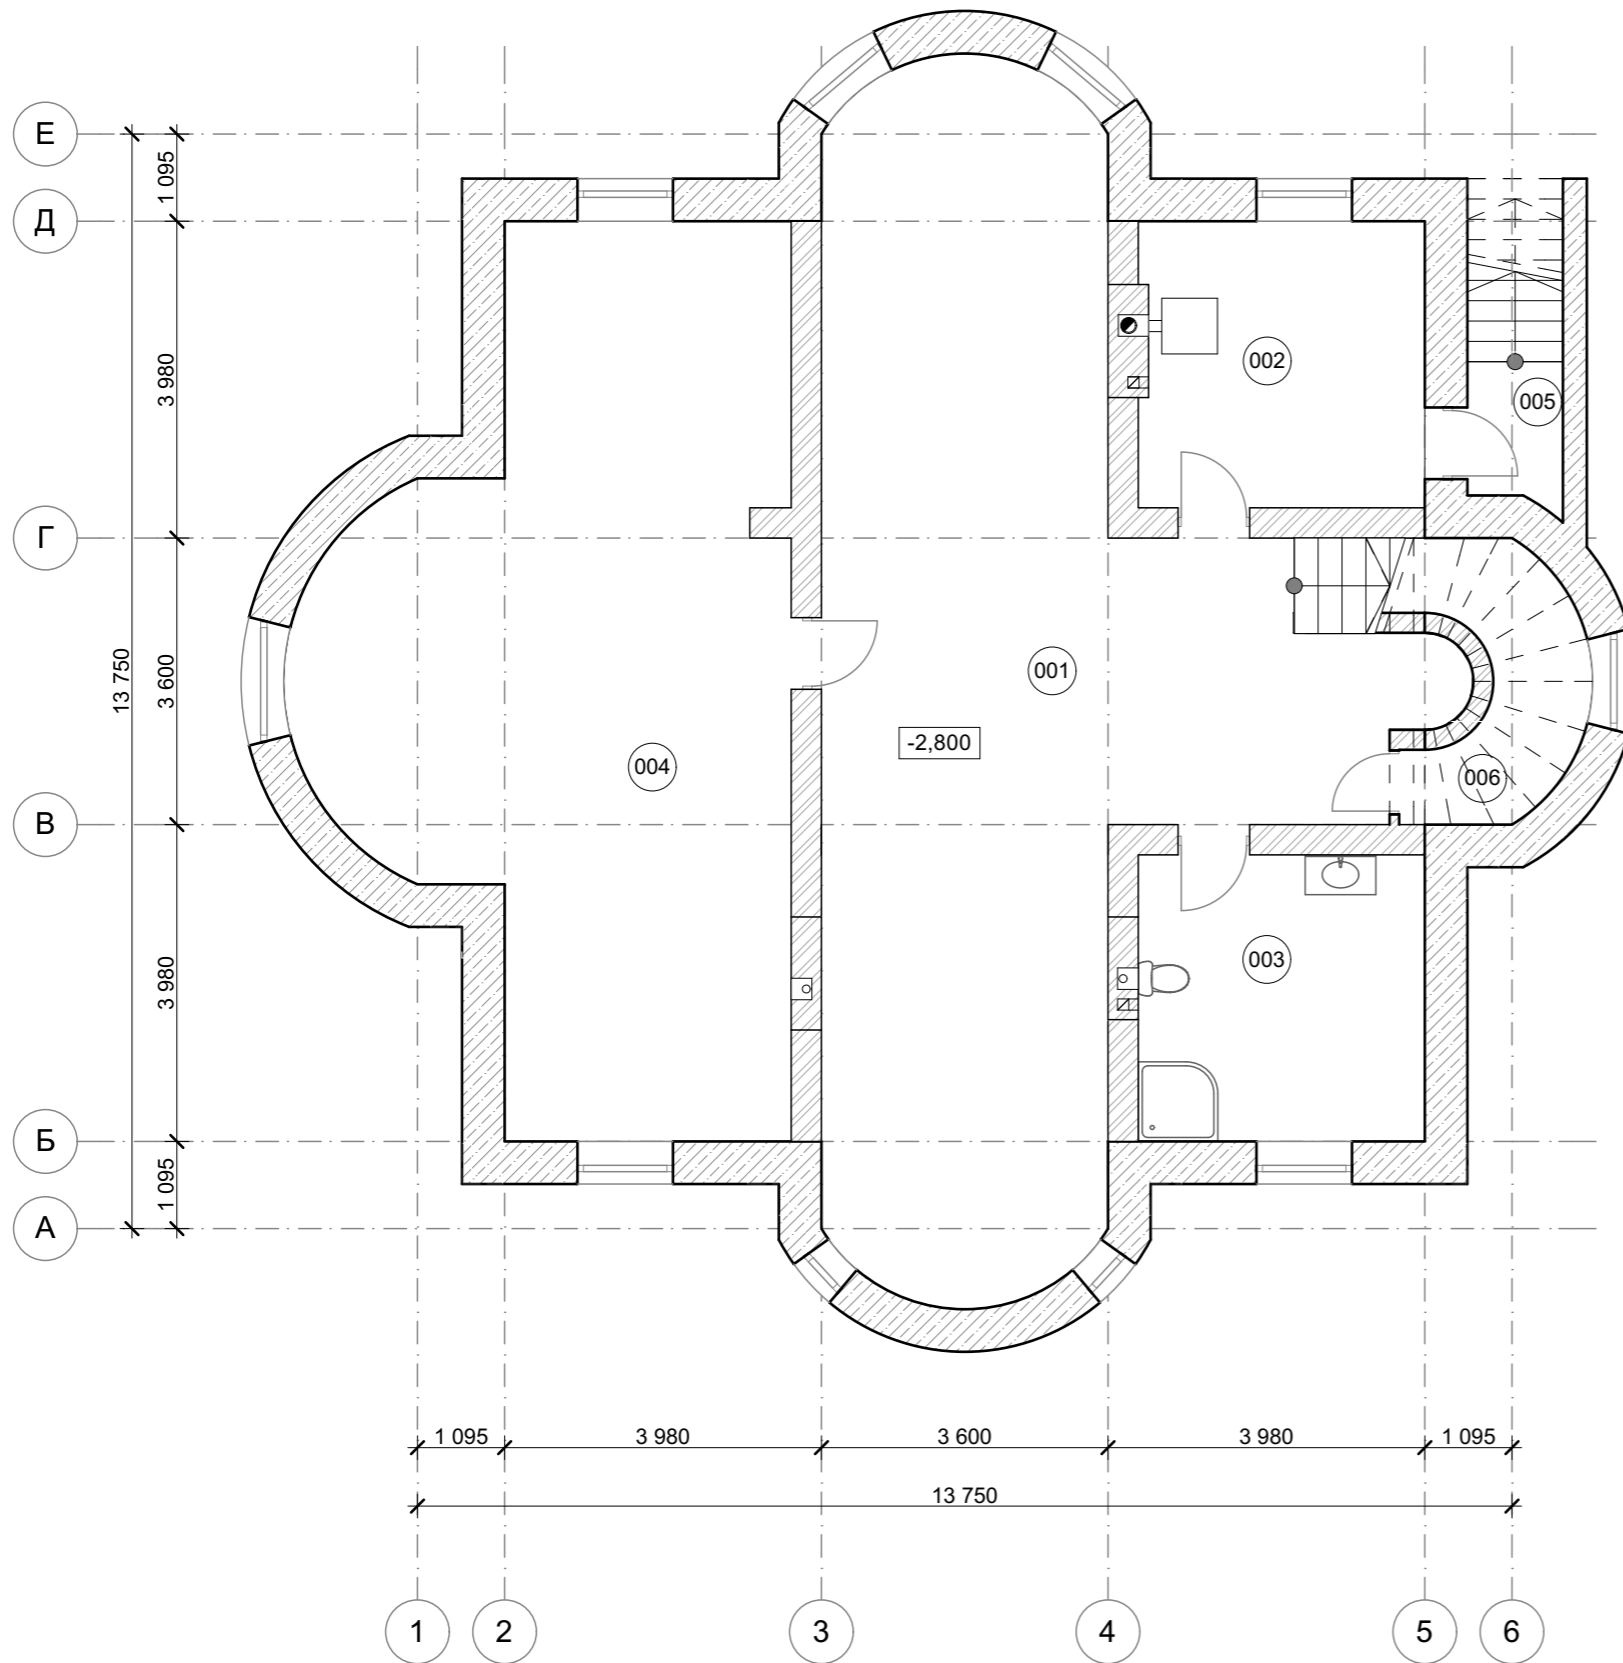

Экспликация помещений цокольного этажа

№	Наименование	Площадь
001	Подсобное помещение	67,05
002	Котельная	12,78
003	Постирочная и санузел	12,96
004	Подсобное помещение	53,19
005	Вход в цок. этаж	4,85
006	Комната для хранения уборочного инвентаря	2,98
		153,81 м ²


План 1-го этажа

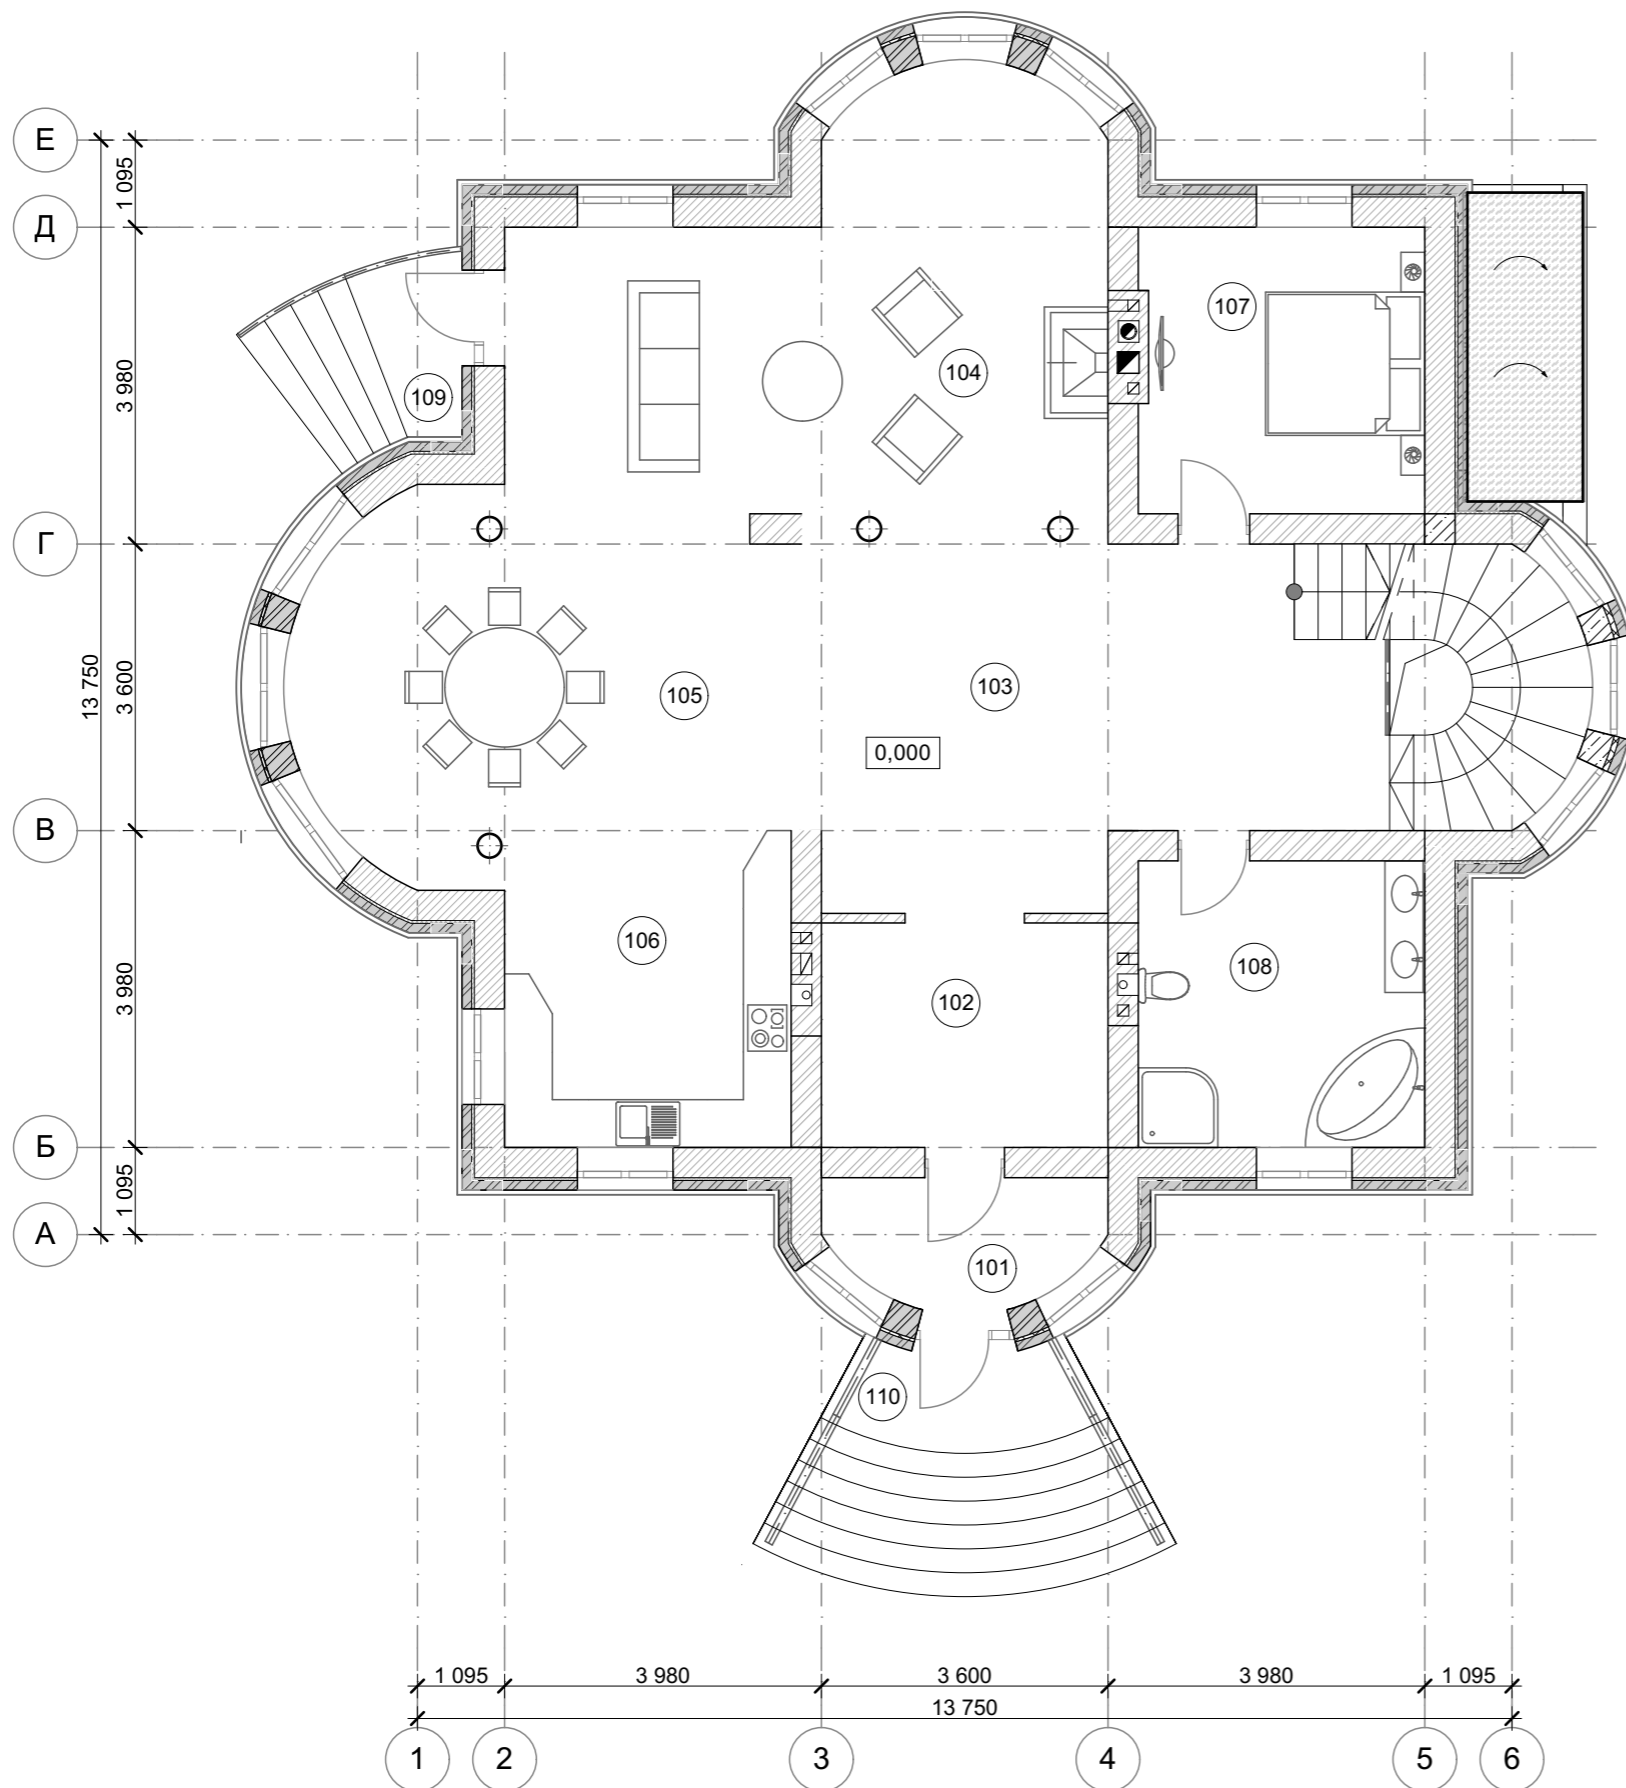

Экспликация помещений 1-й этаж

№	Наименование	Площадь
101	Тамбур	5,15
102	Прихожая	10,15
103	Холл	28,36
104	Гостиная	36,35
105	Столовая	26,10
106	Кухня	14,33
107	Спальня гостевая	12,78
108	Санузел	12,96
109	Крыльцо	5,36
110	Крыльцо	12,19
		163,73 м ²

План 2-го этажа

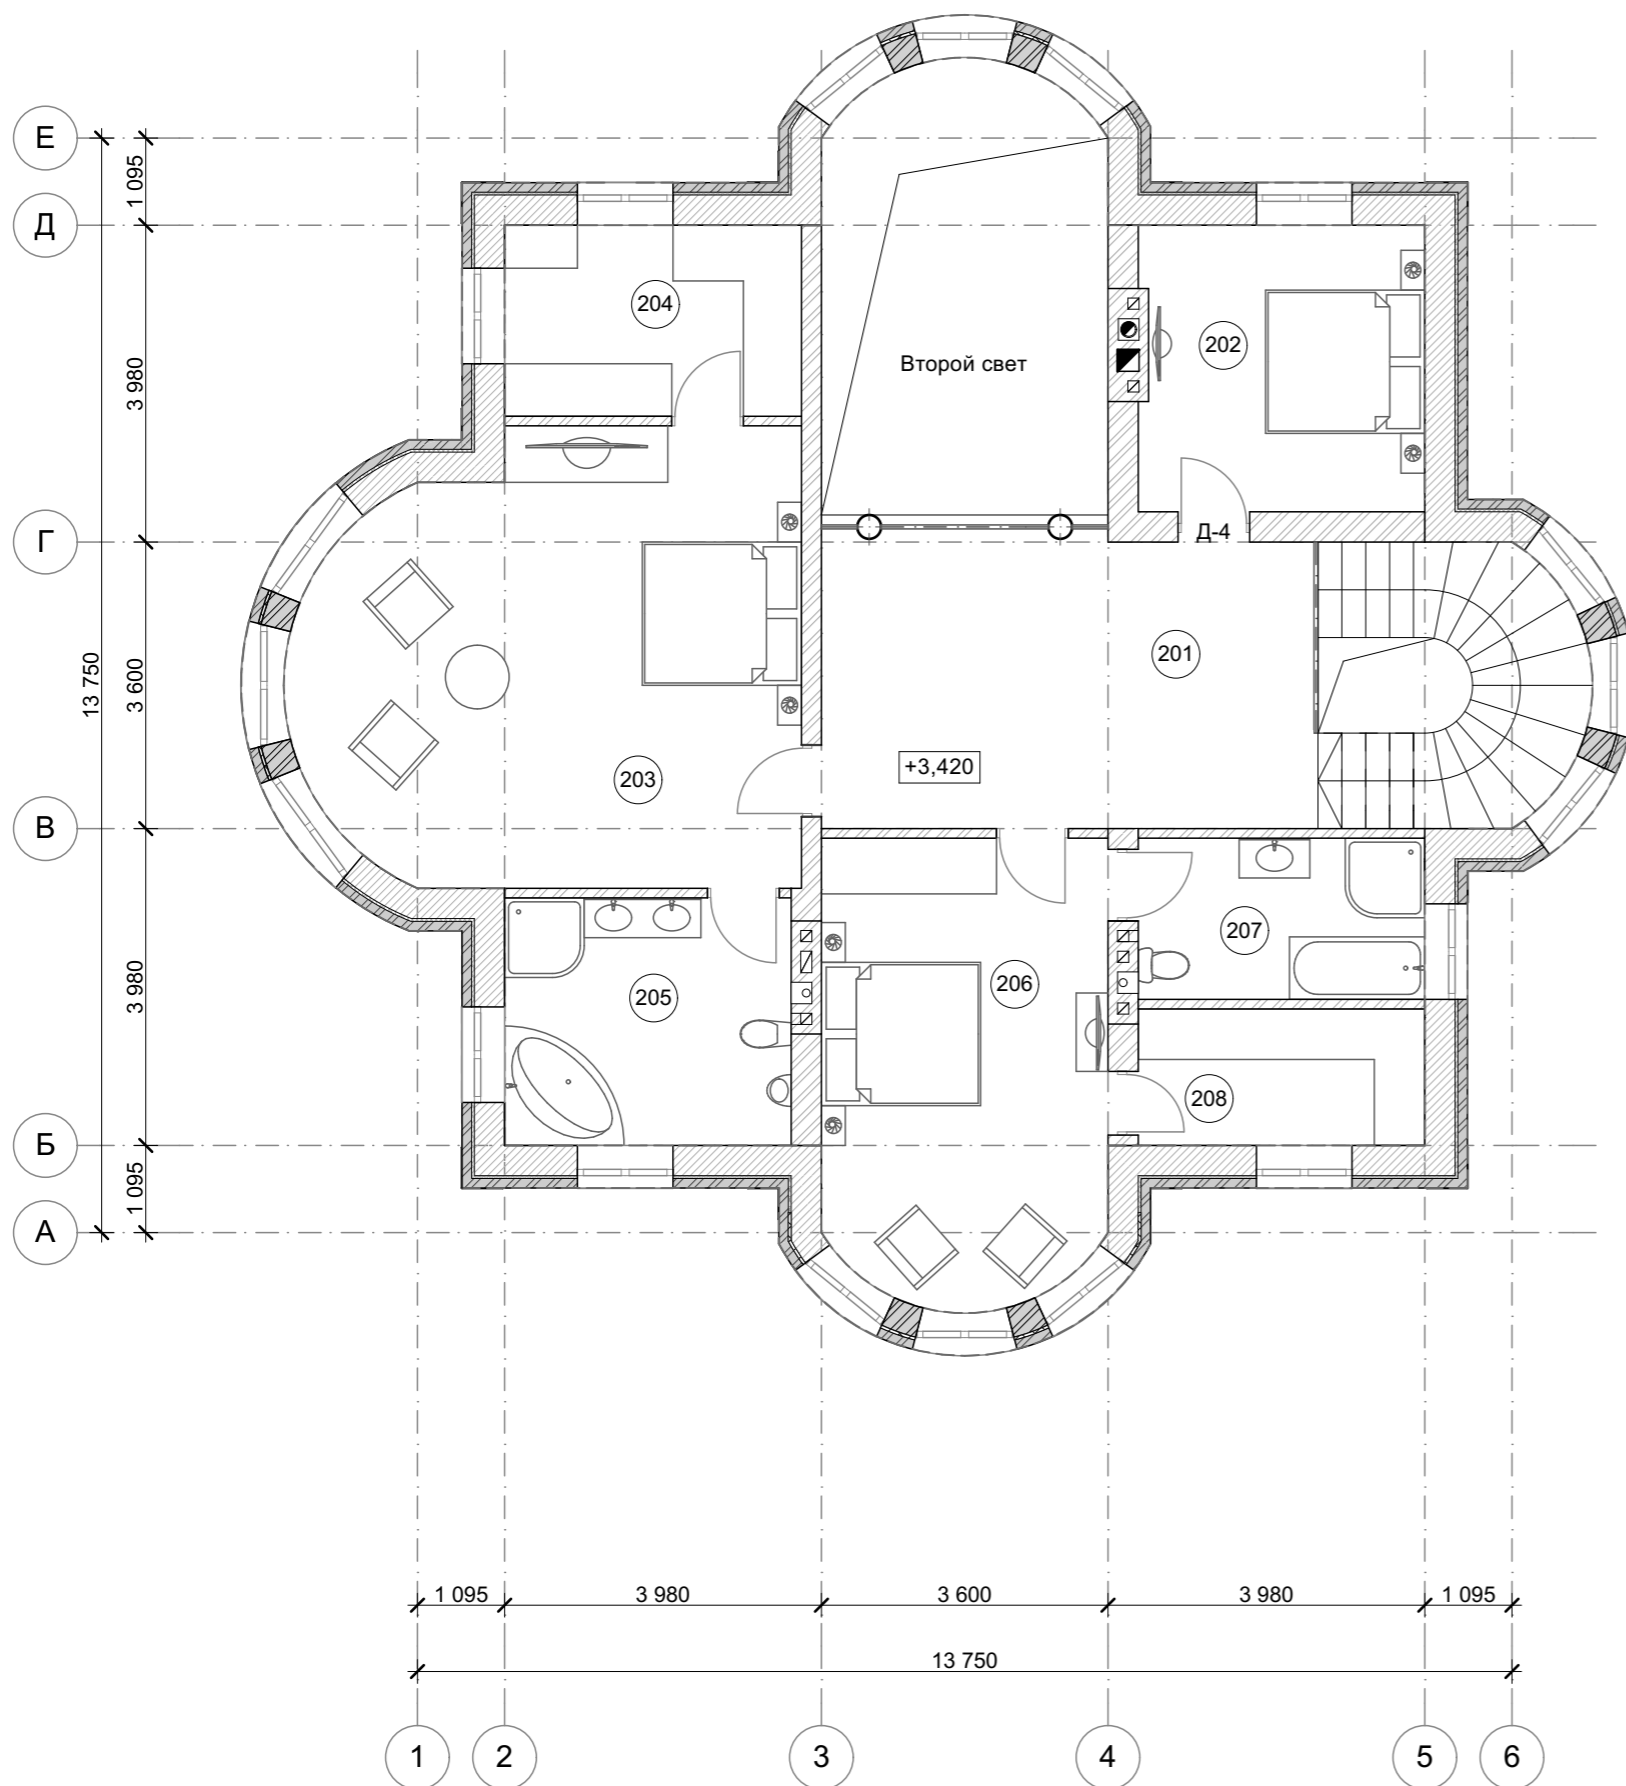

Экспликация помещений 2-й этаж

№	Наименование	Площадь
201	Холл	23,68
202	Спальня №1	12,78
203	Спальня №2	33,44
204	Гардероб	8,95
205	Санузел	11,20
206	Спальня №3	20,41
207	Санузел	7,29
208	Гардероб	6,17
		123,92 м ²